






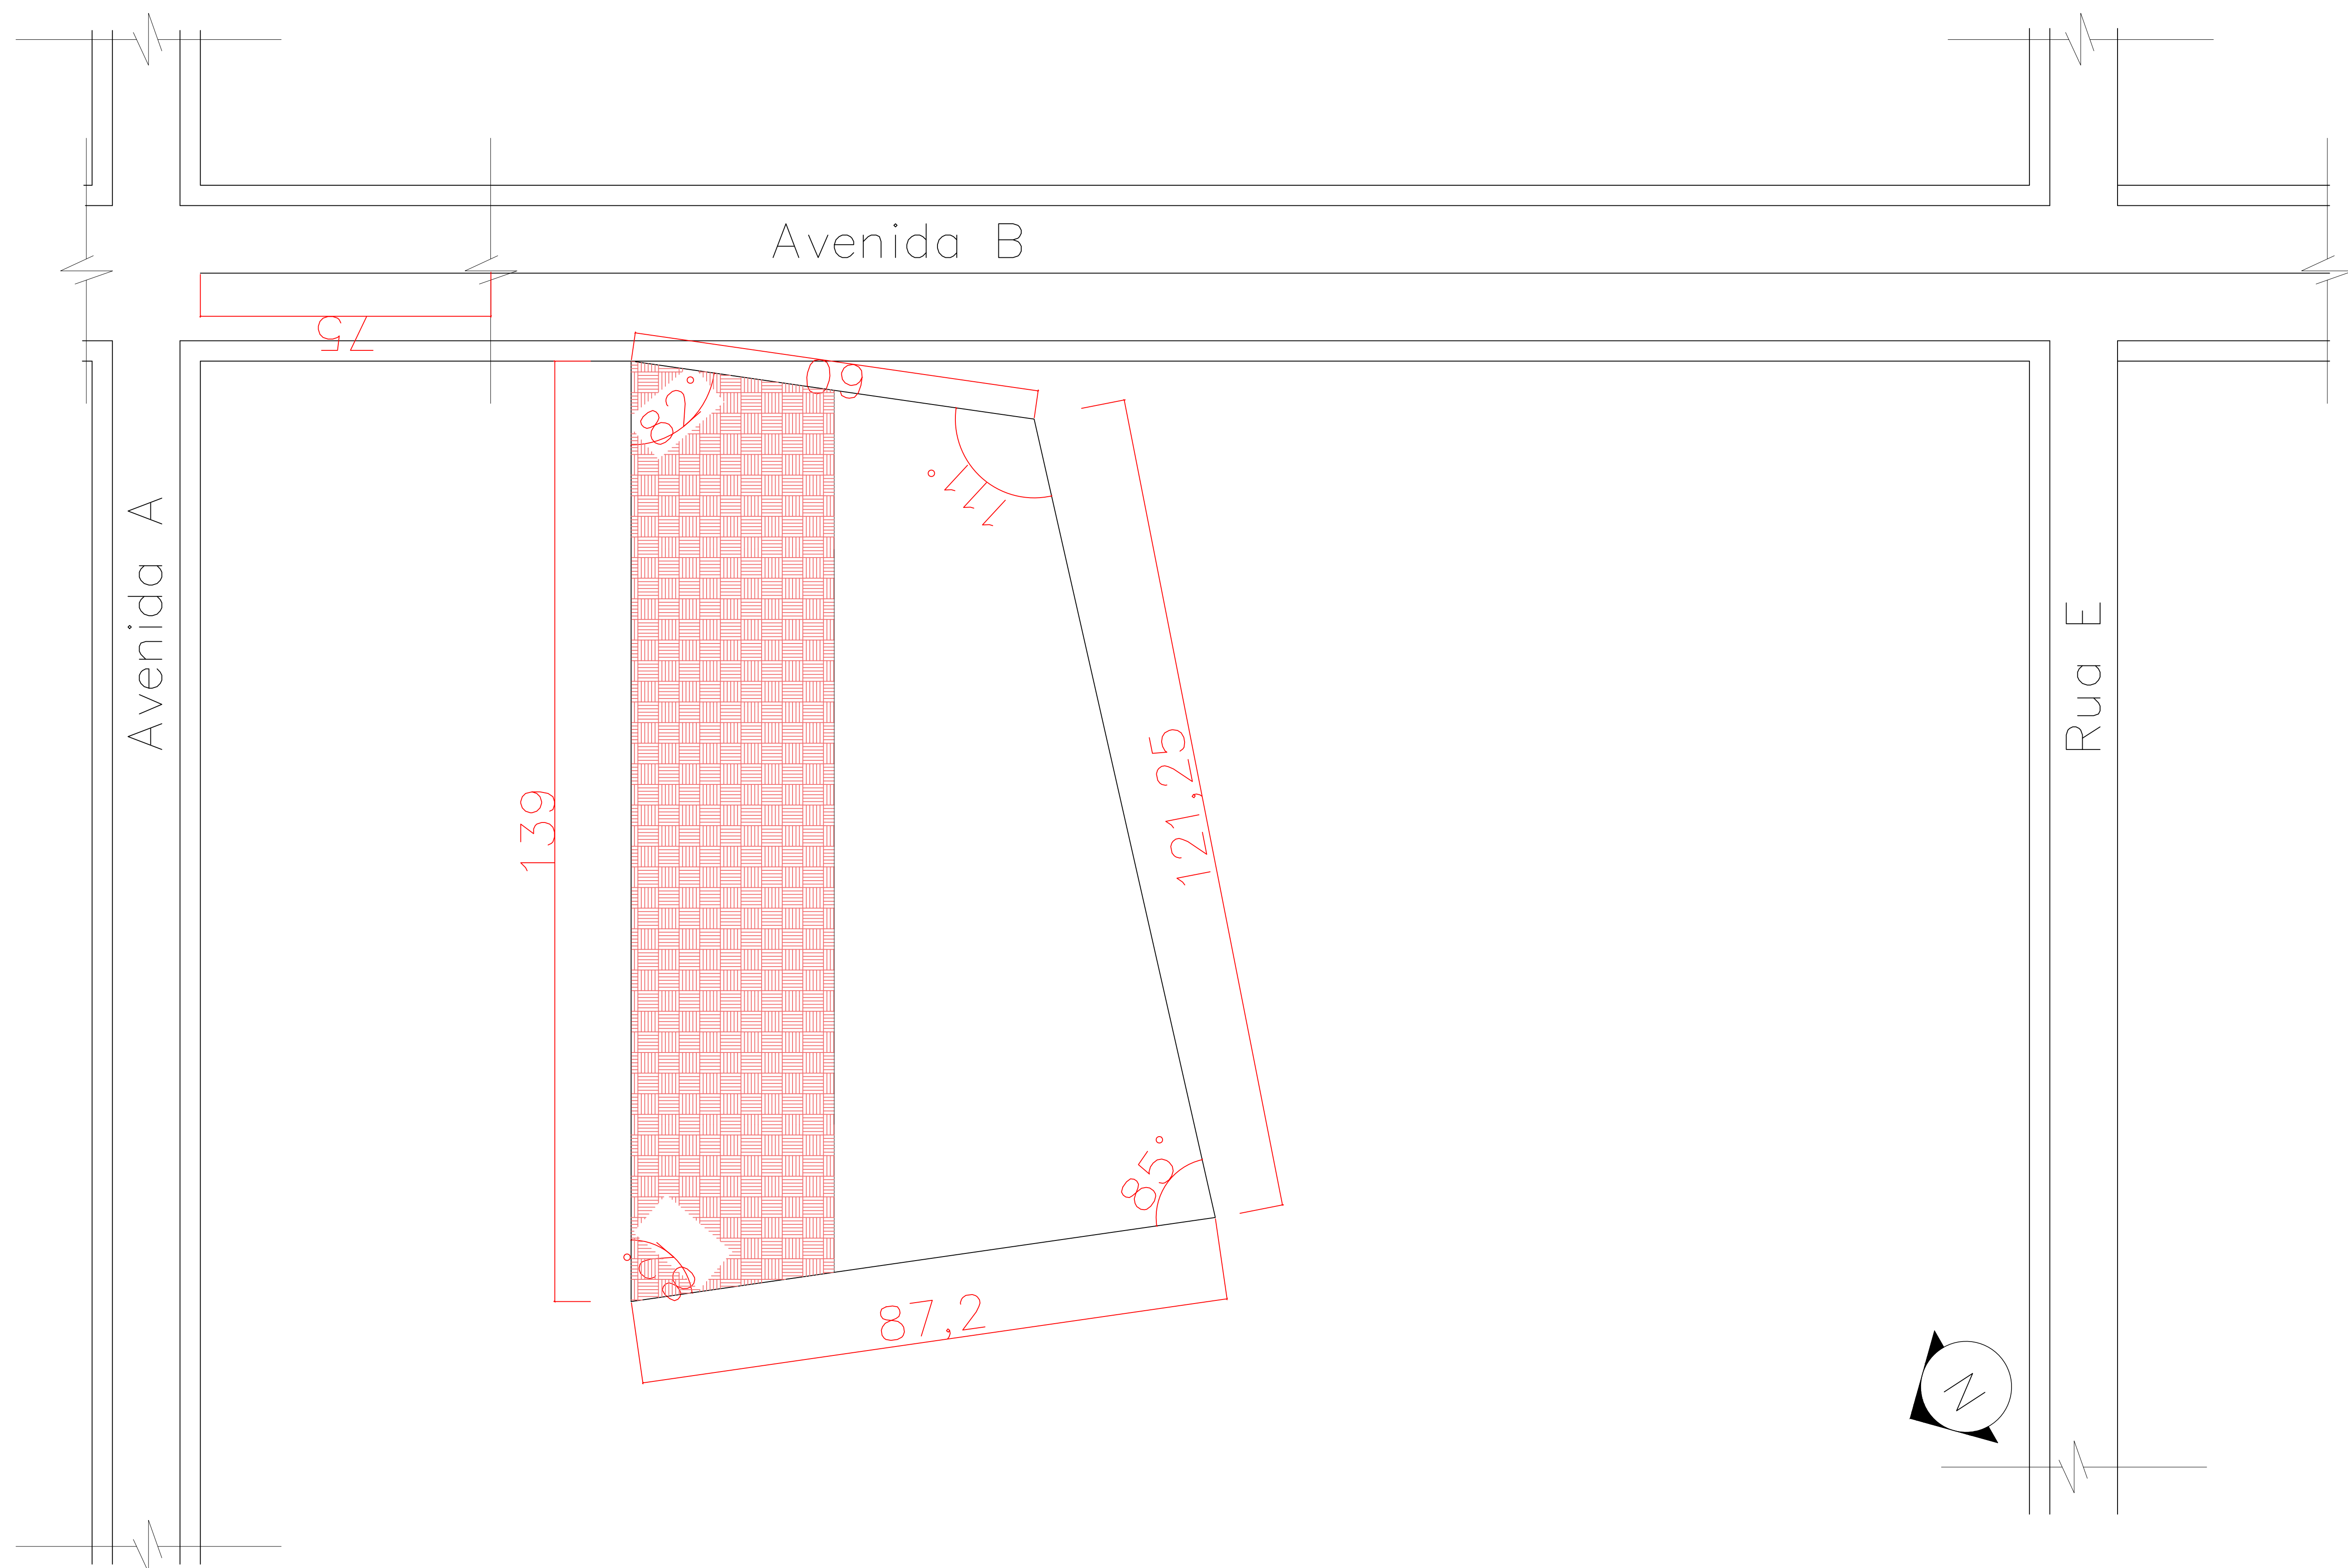



Planta de Situação

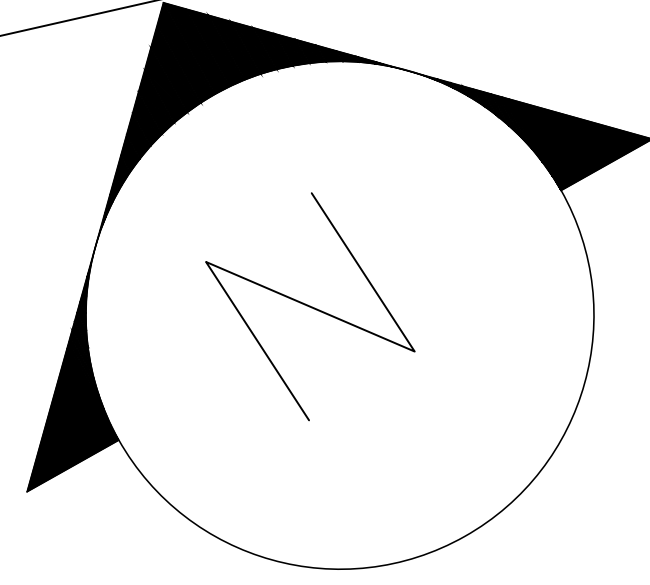

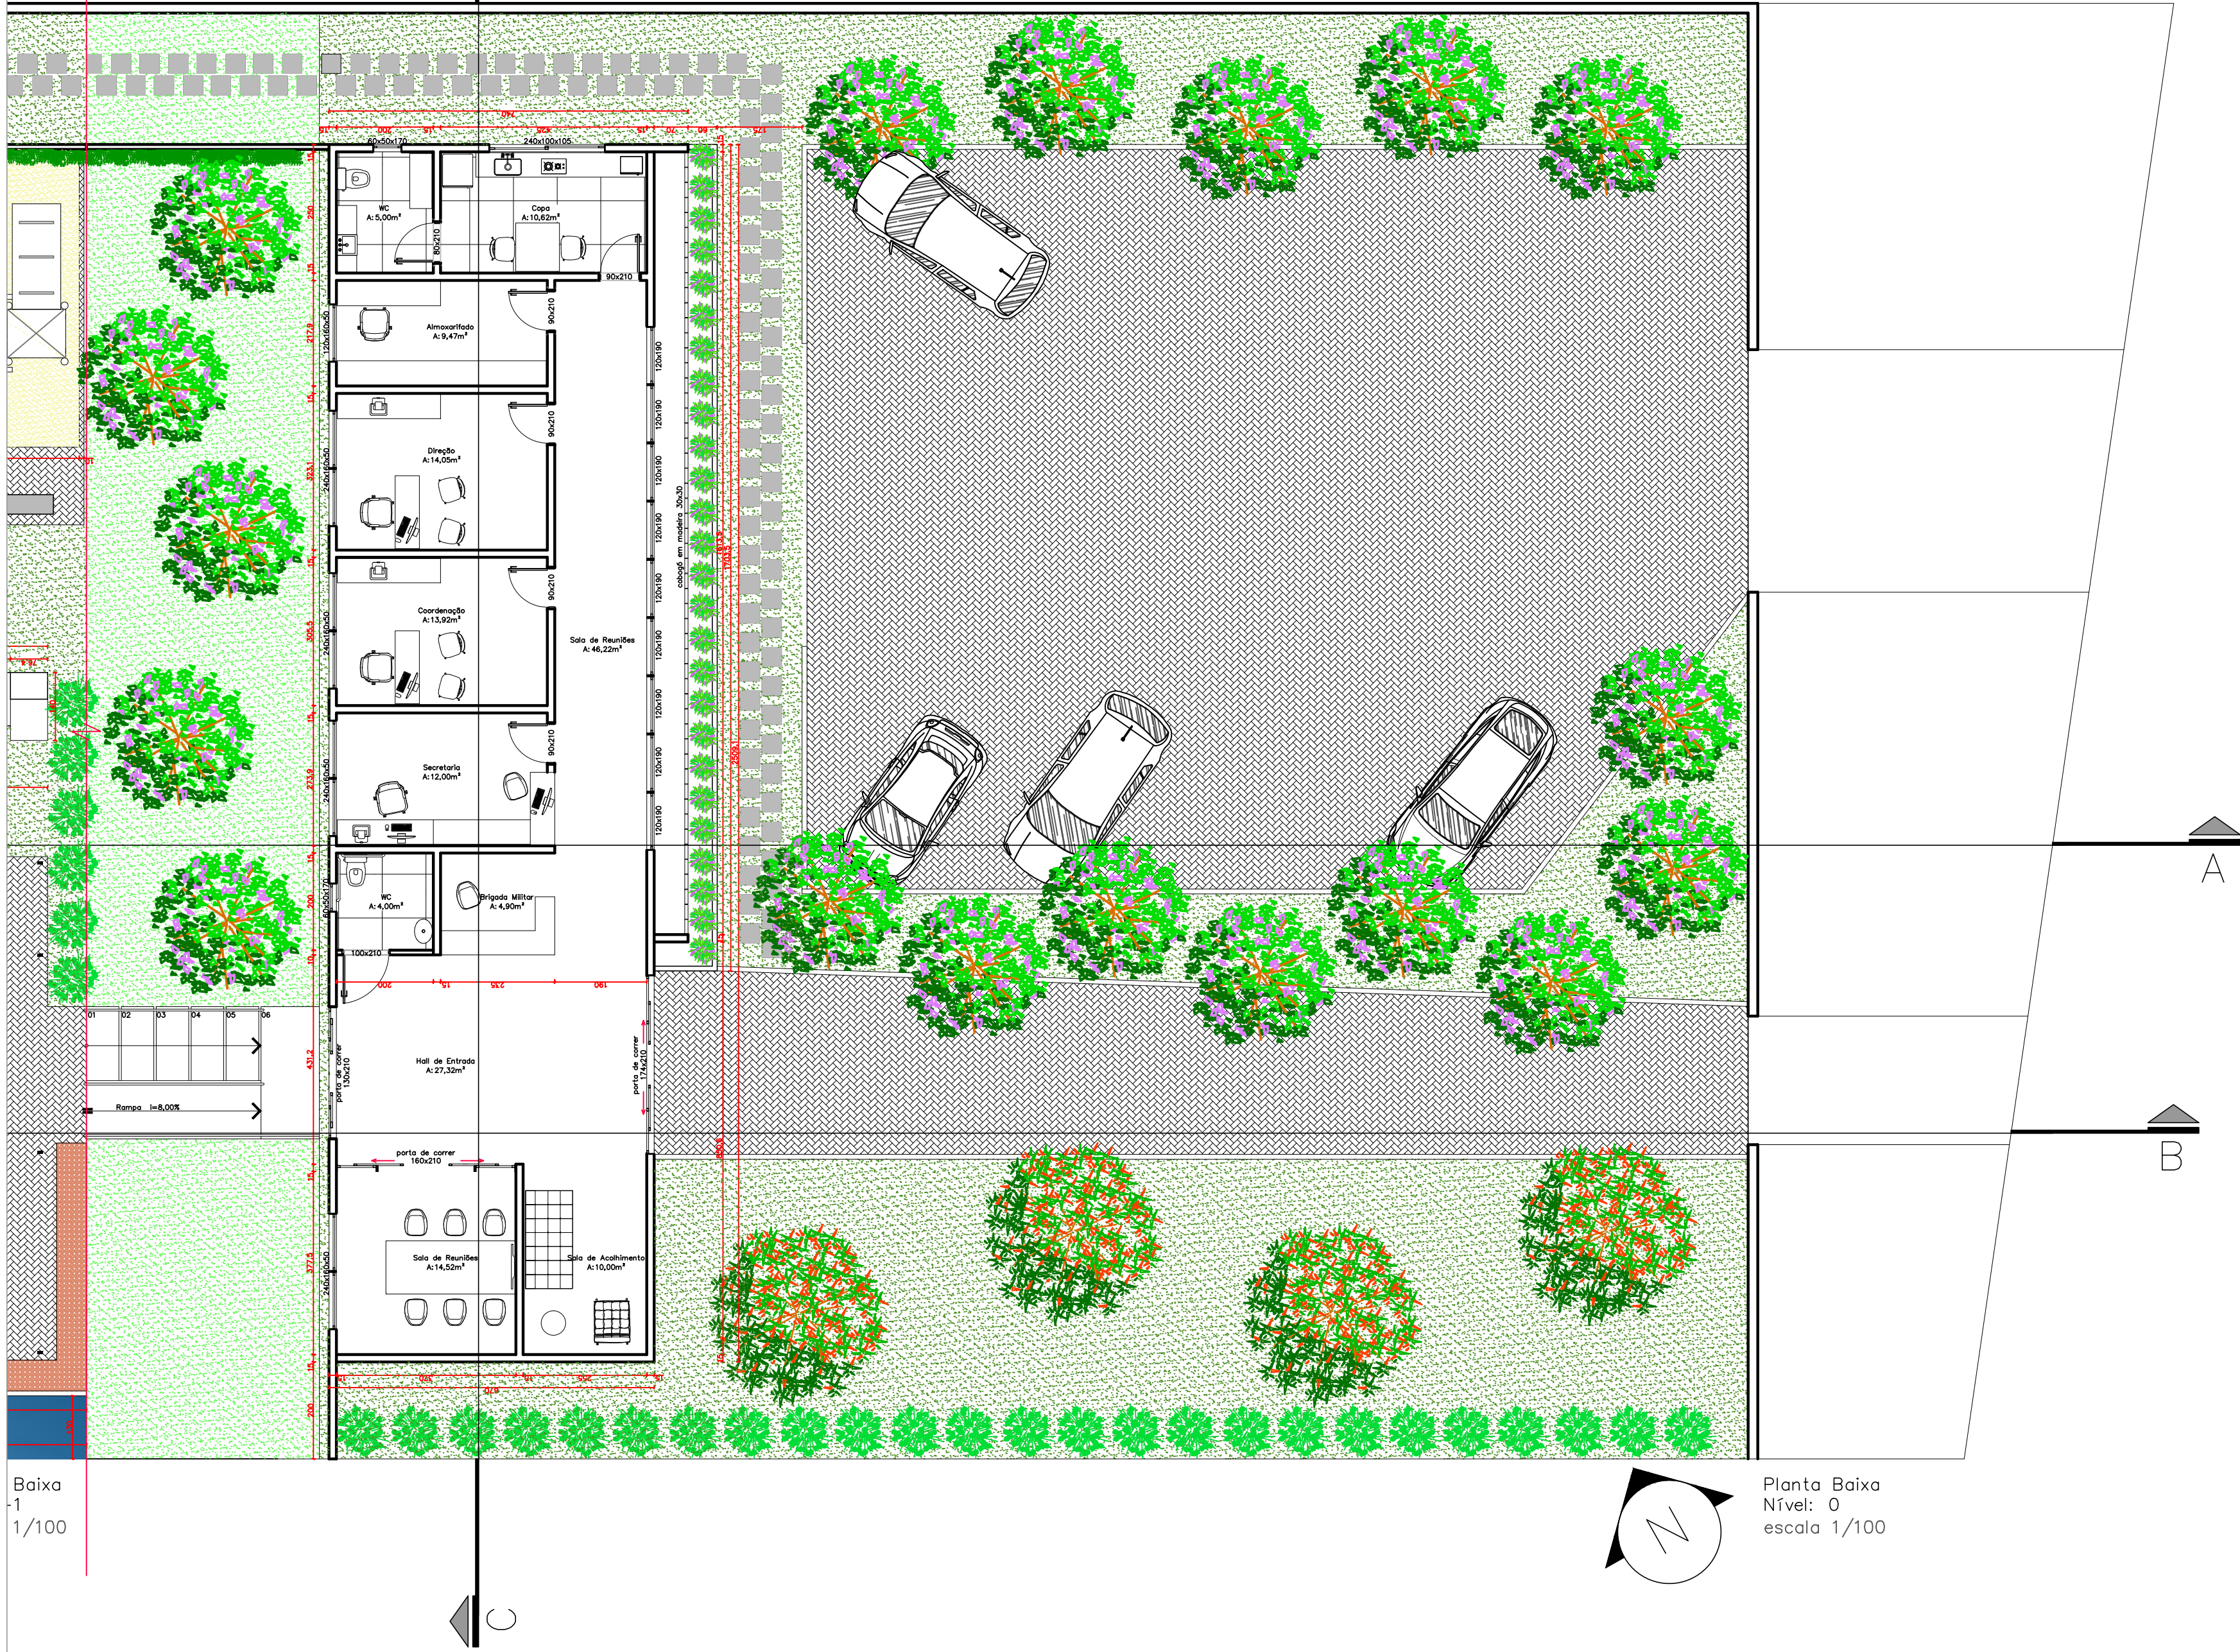


Baixa
1
1/100


Planta Baixa
Nível: 0
escala 1/100

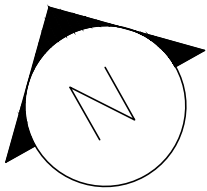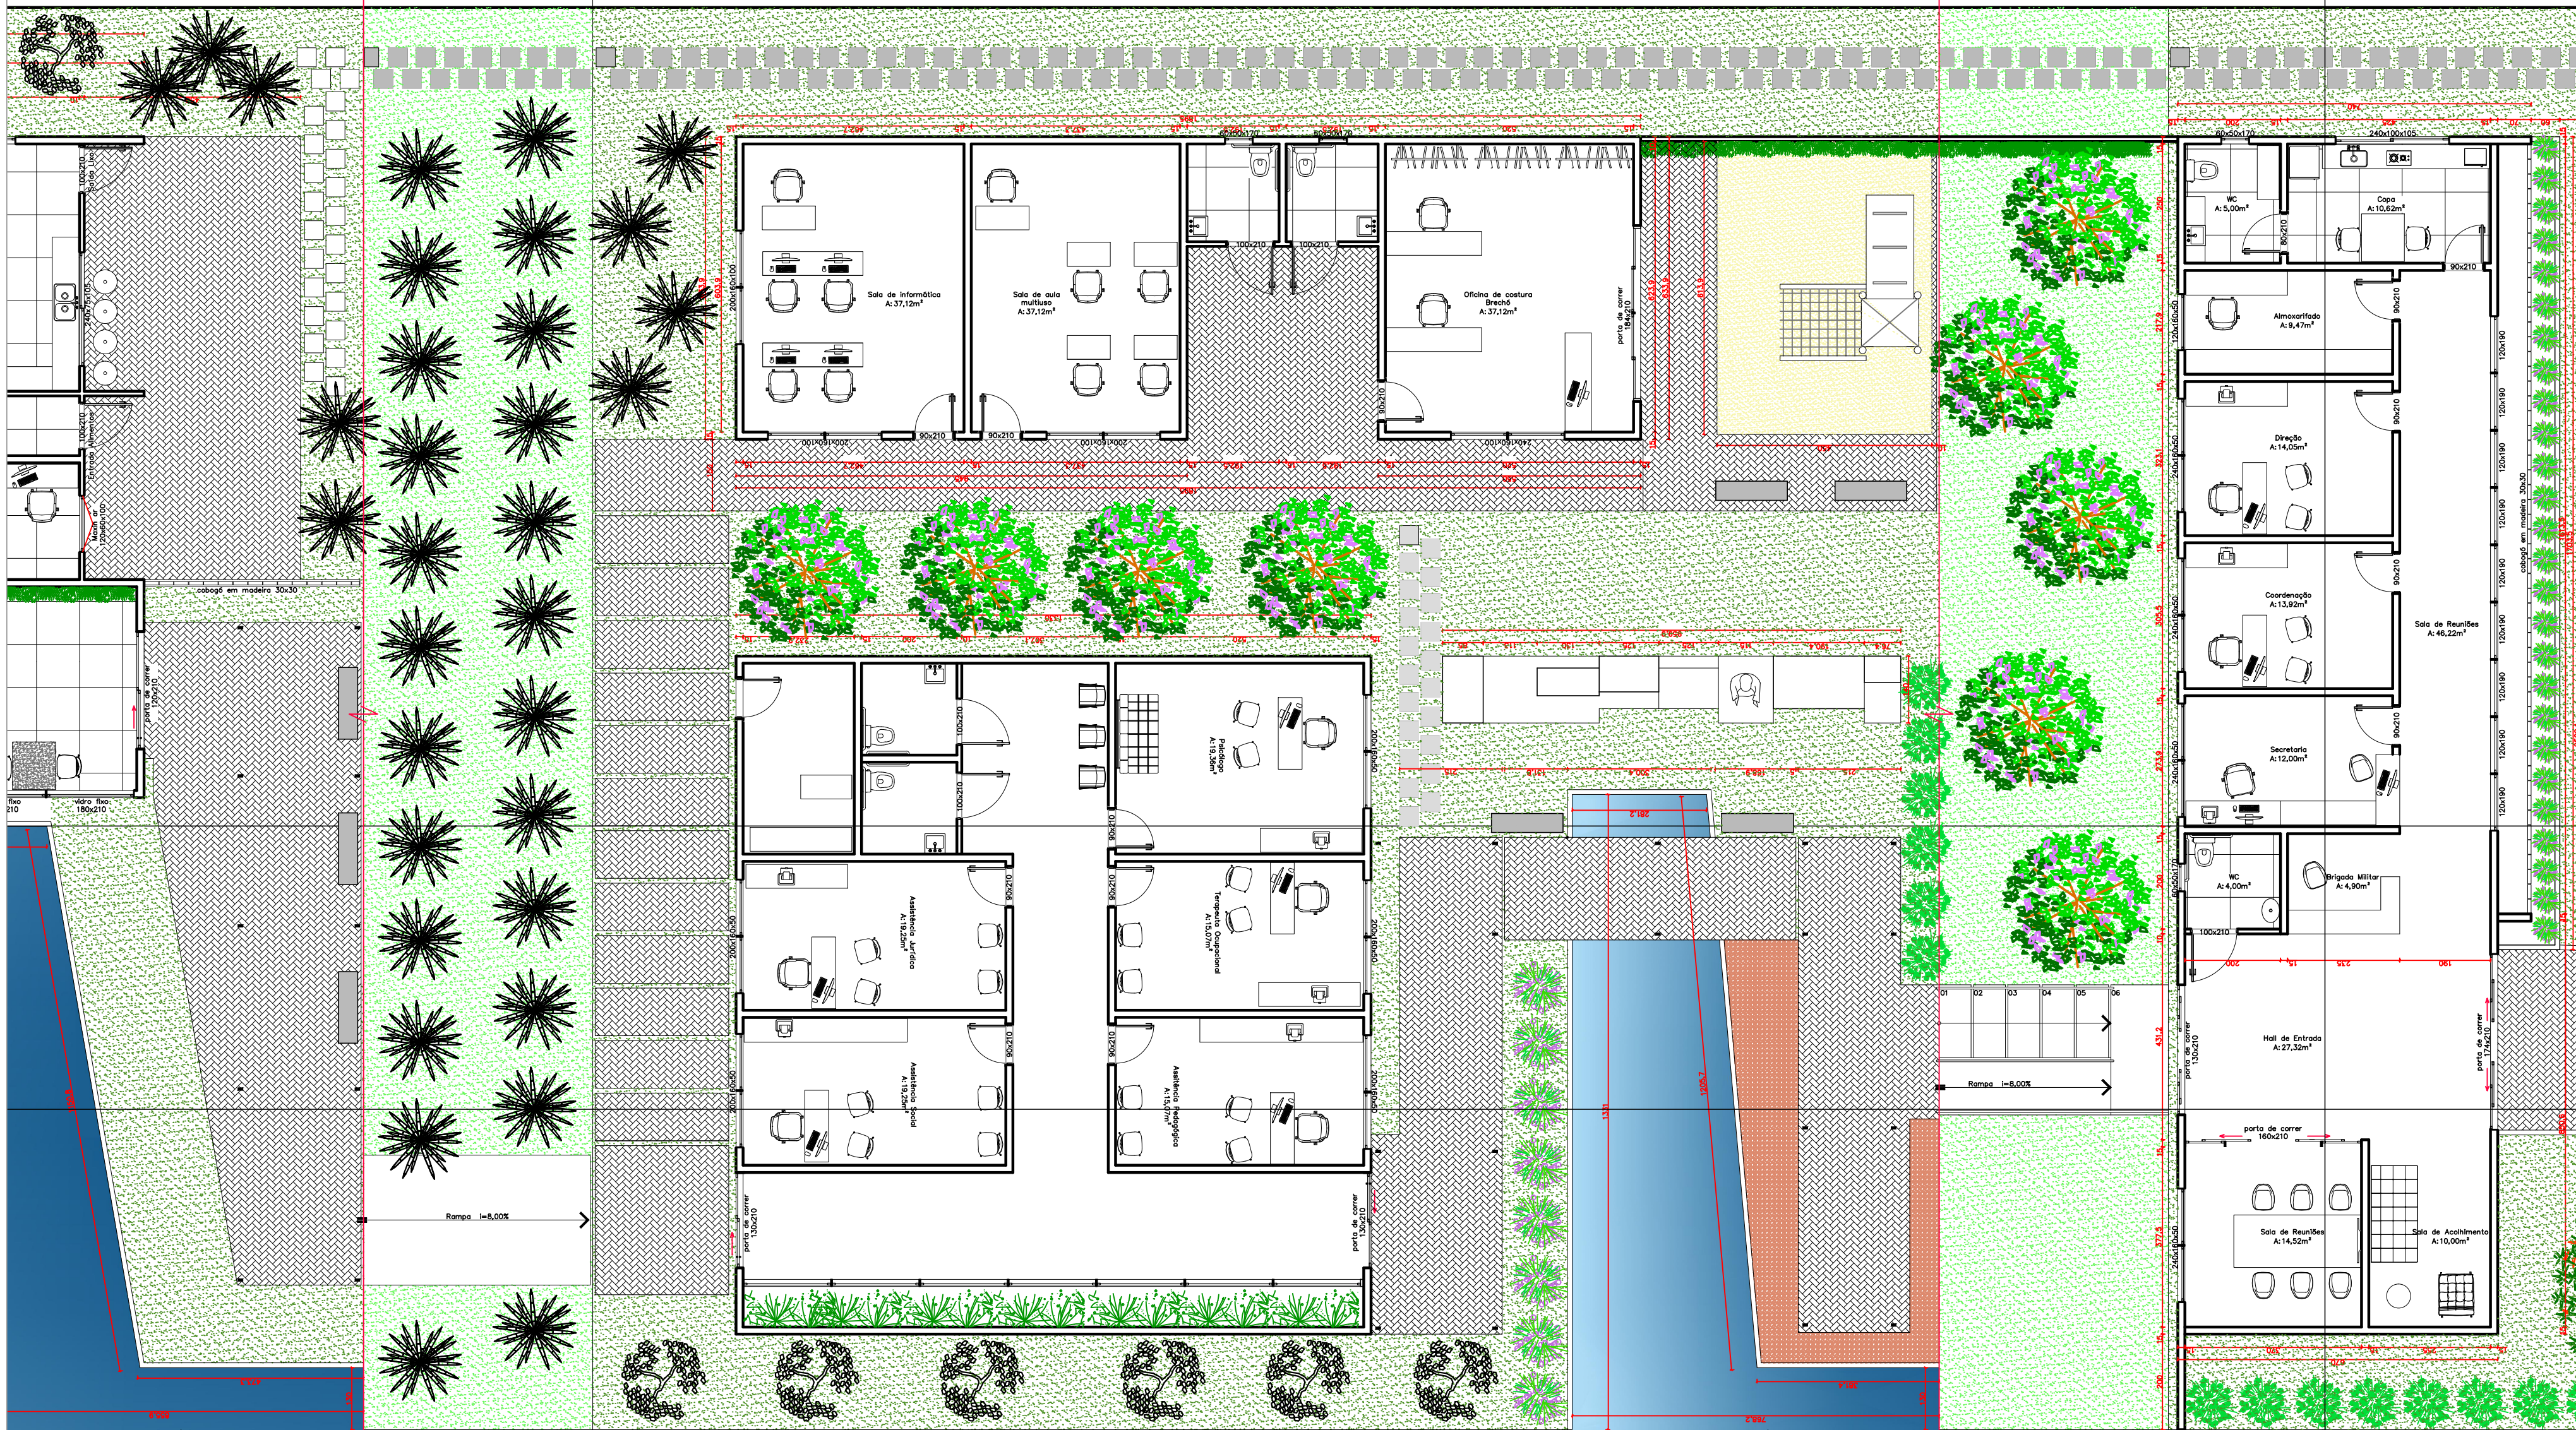

Planta Baixa
Nível: -2
escala 1/100

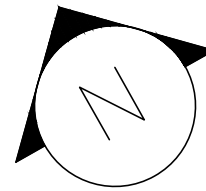


Planta Baixa
Nível: -1
escala 1/100

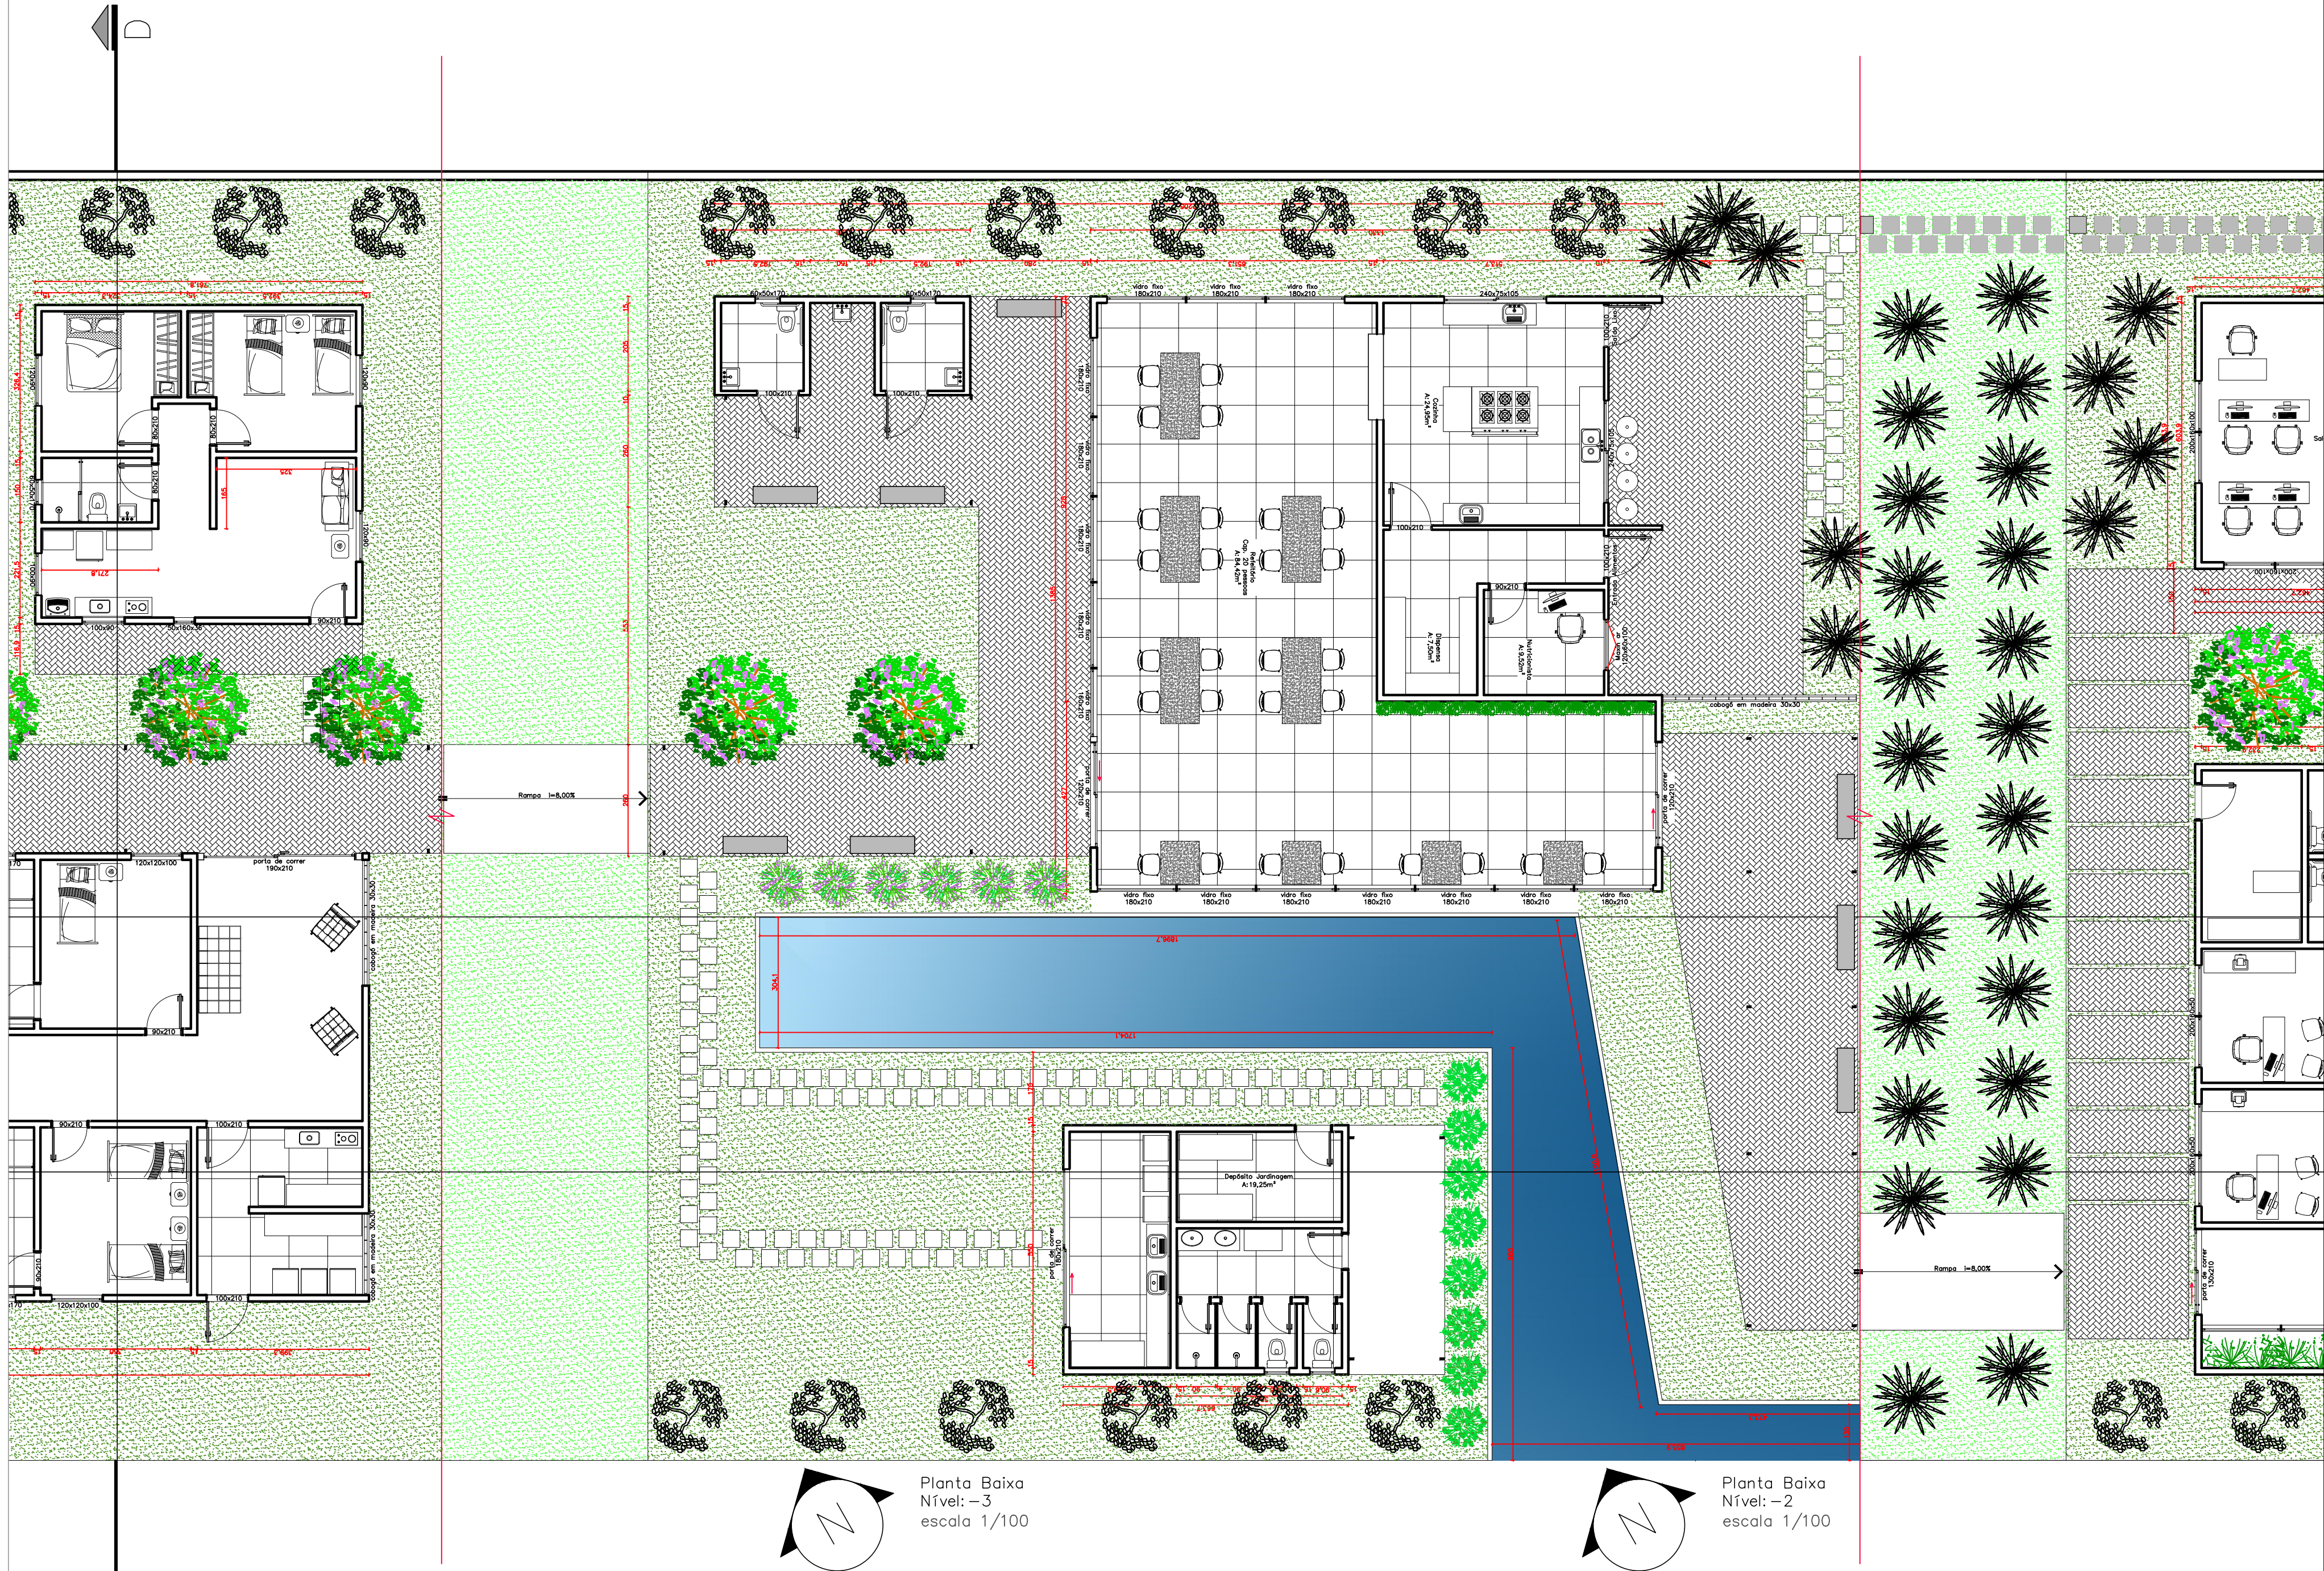


Planta Baixa
Nível: -3
escala 1/100


Planta Baixa
Nível: -2
escala 1/100

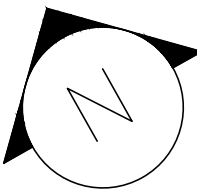

Planta Baixa
Nível: -3
escala 1/100

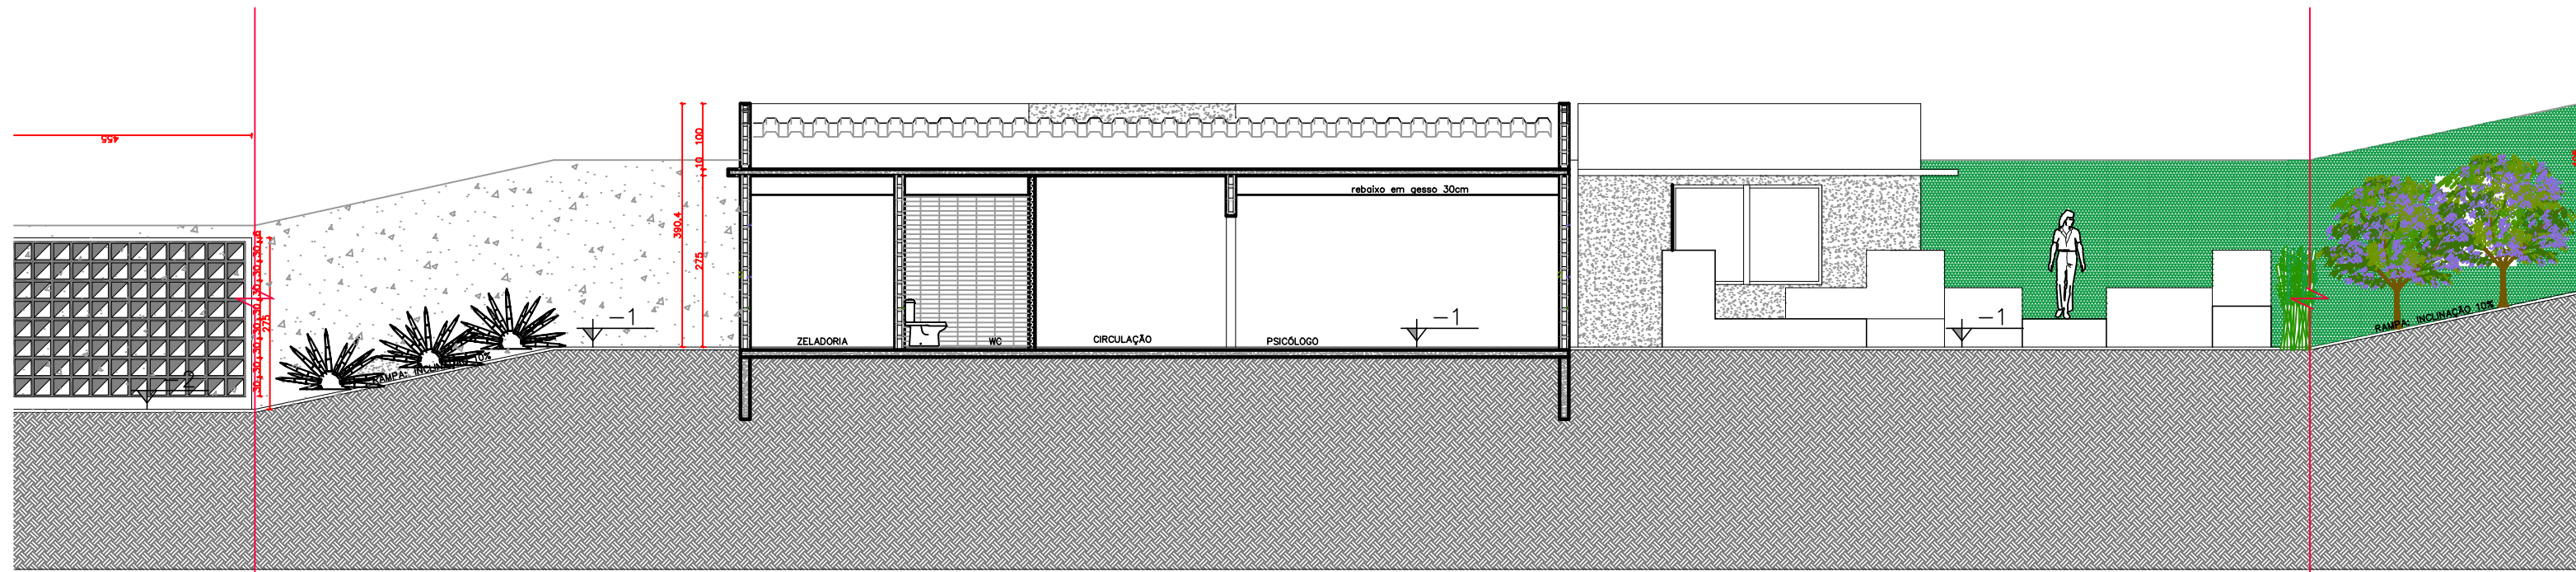


Corte AA
Nível: -1
escala 1/100

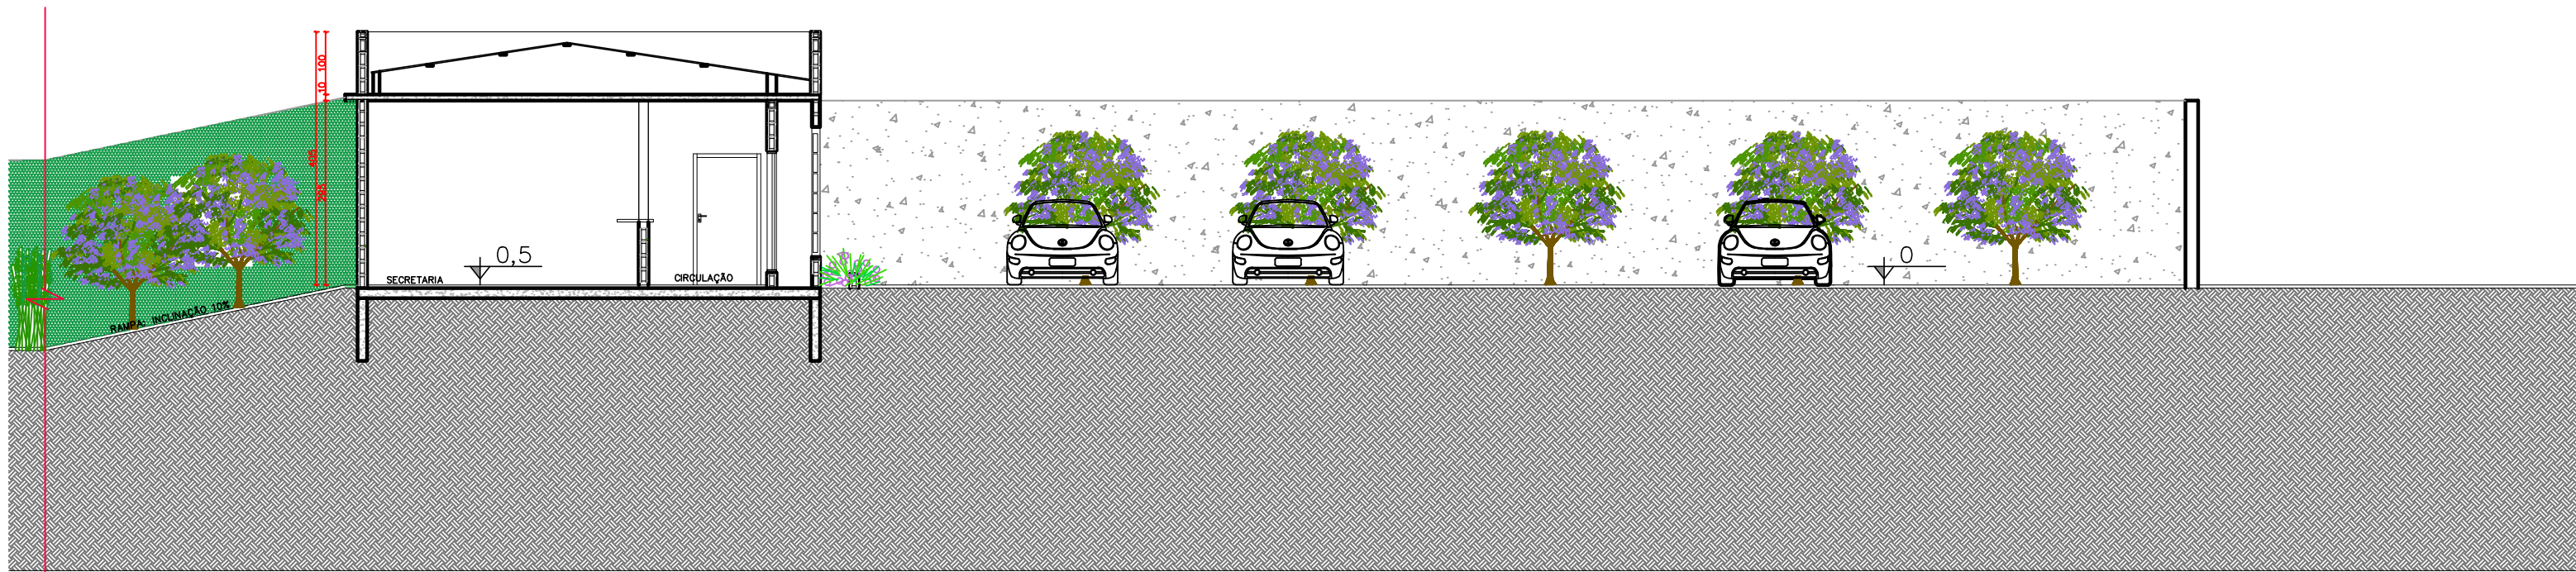


Corte AA
Nível: 0
escala 1/100



Corte AA
Nível: -3
escala 1/100

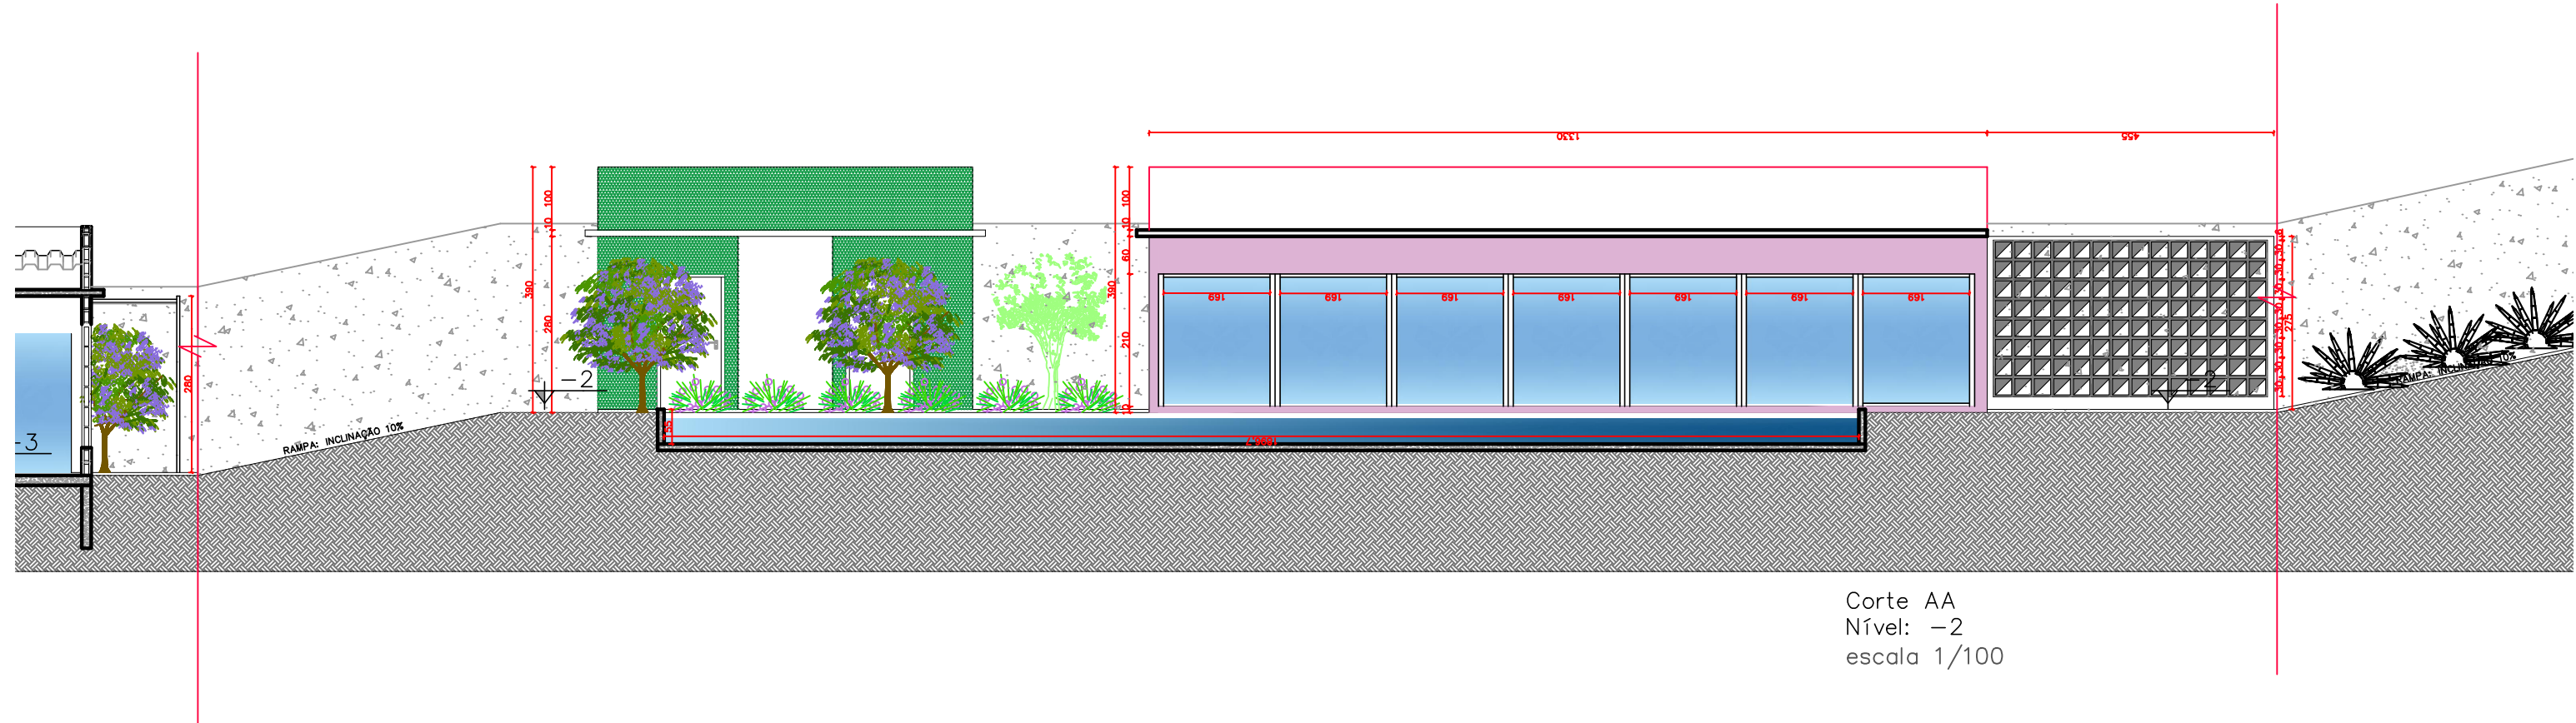


Corte AA
Nível: -2
escala 1/100

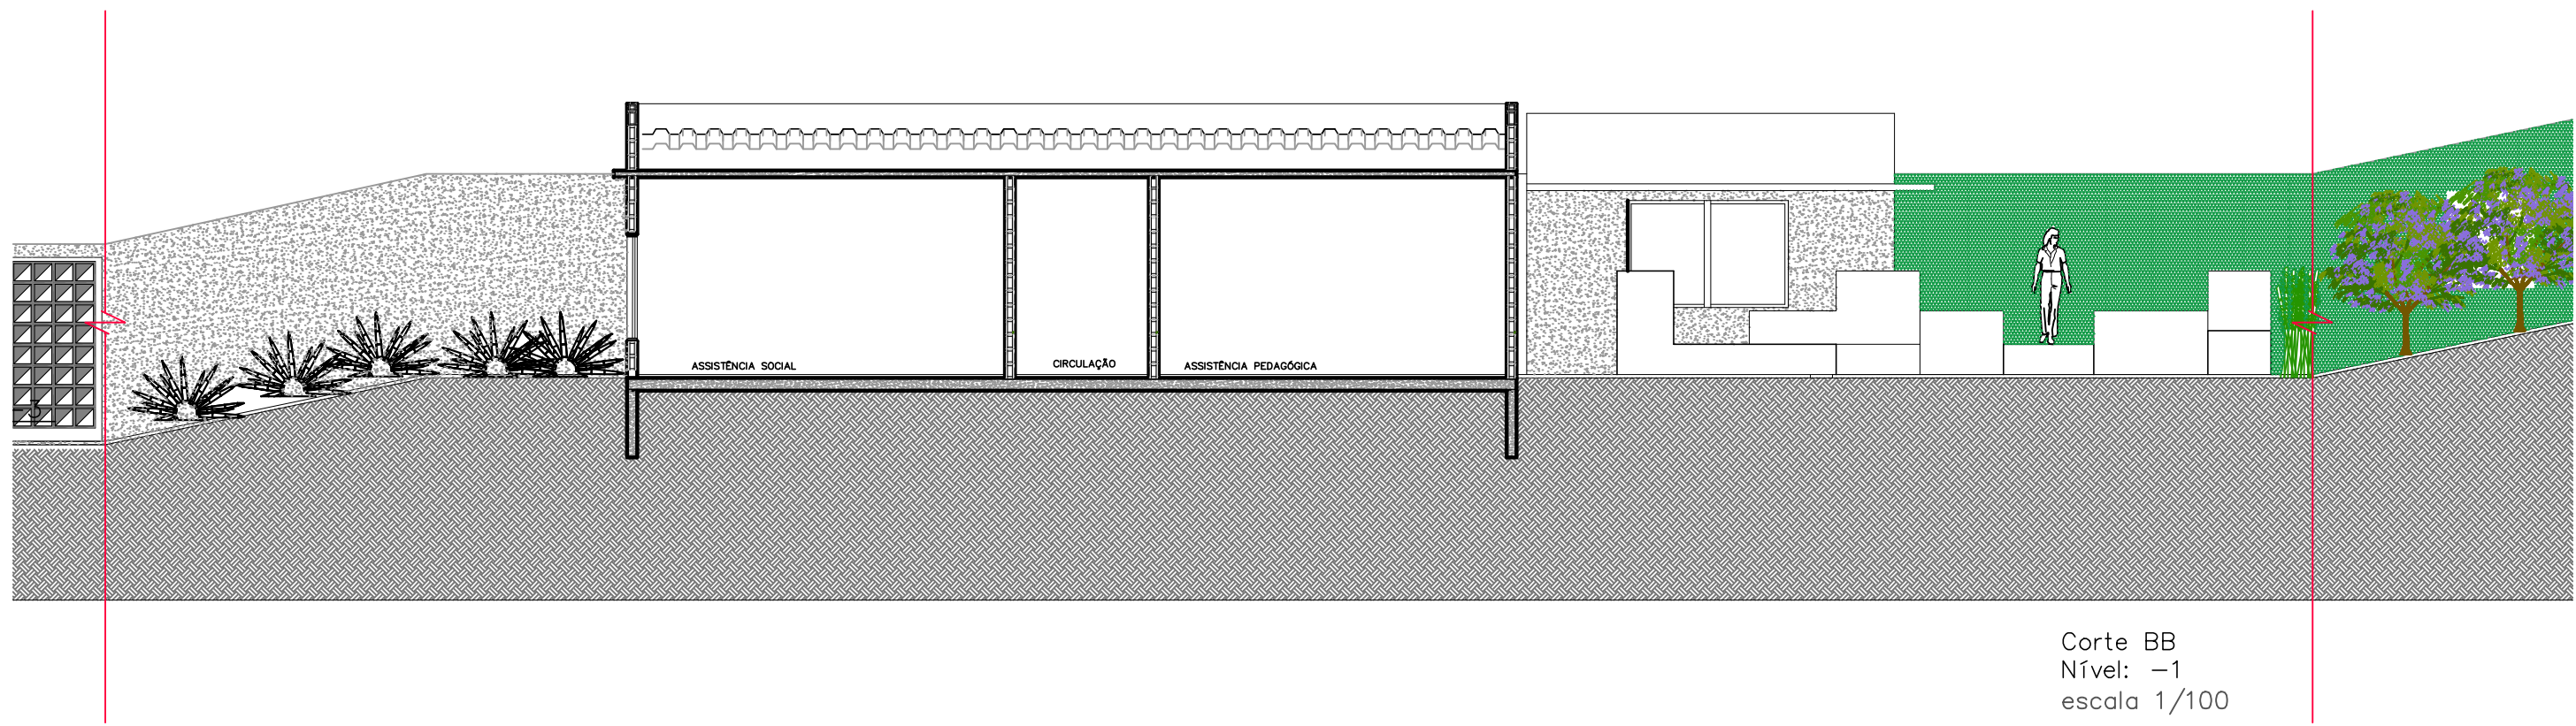


Corte BB
Nível: -1
escala 1/100







Corte BB
Nível: 0
escala 1/100




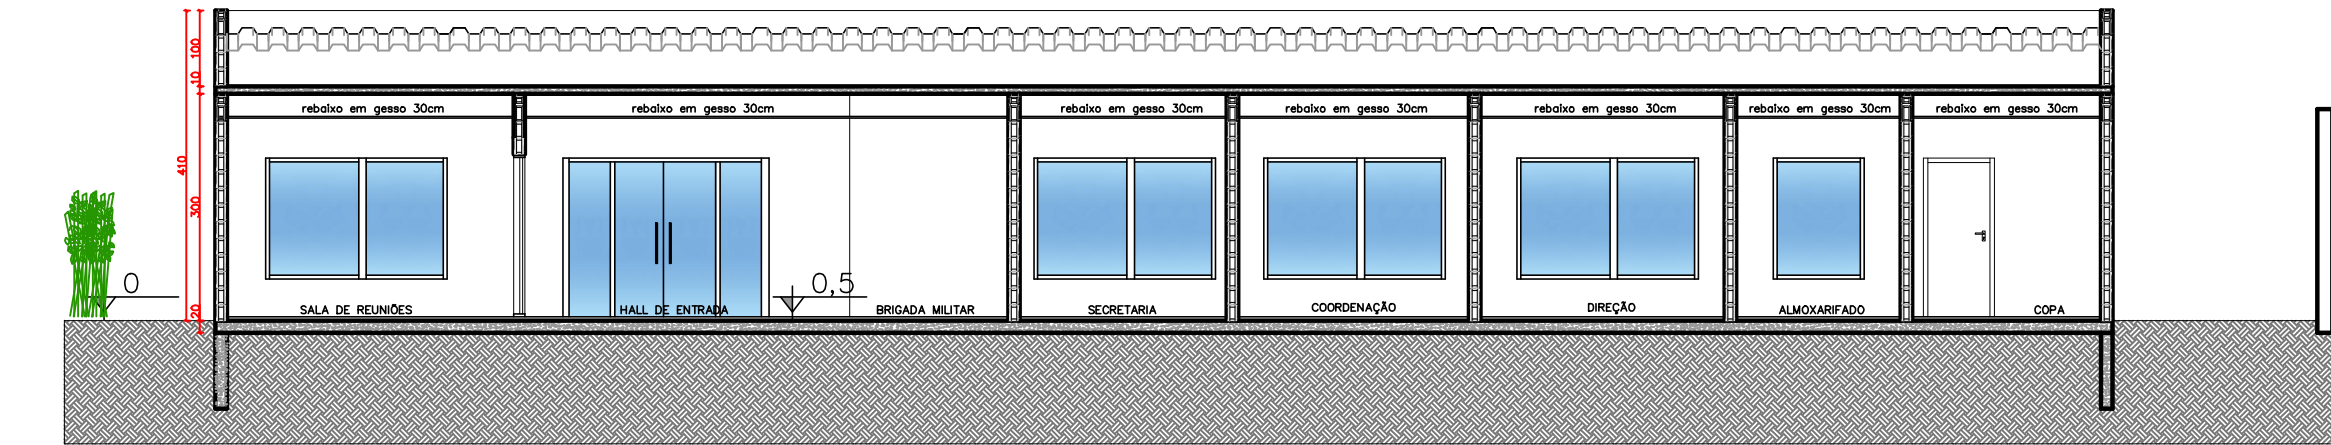



CORTE CC

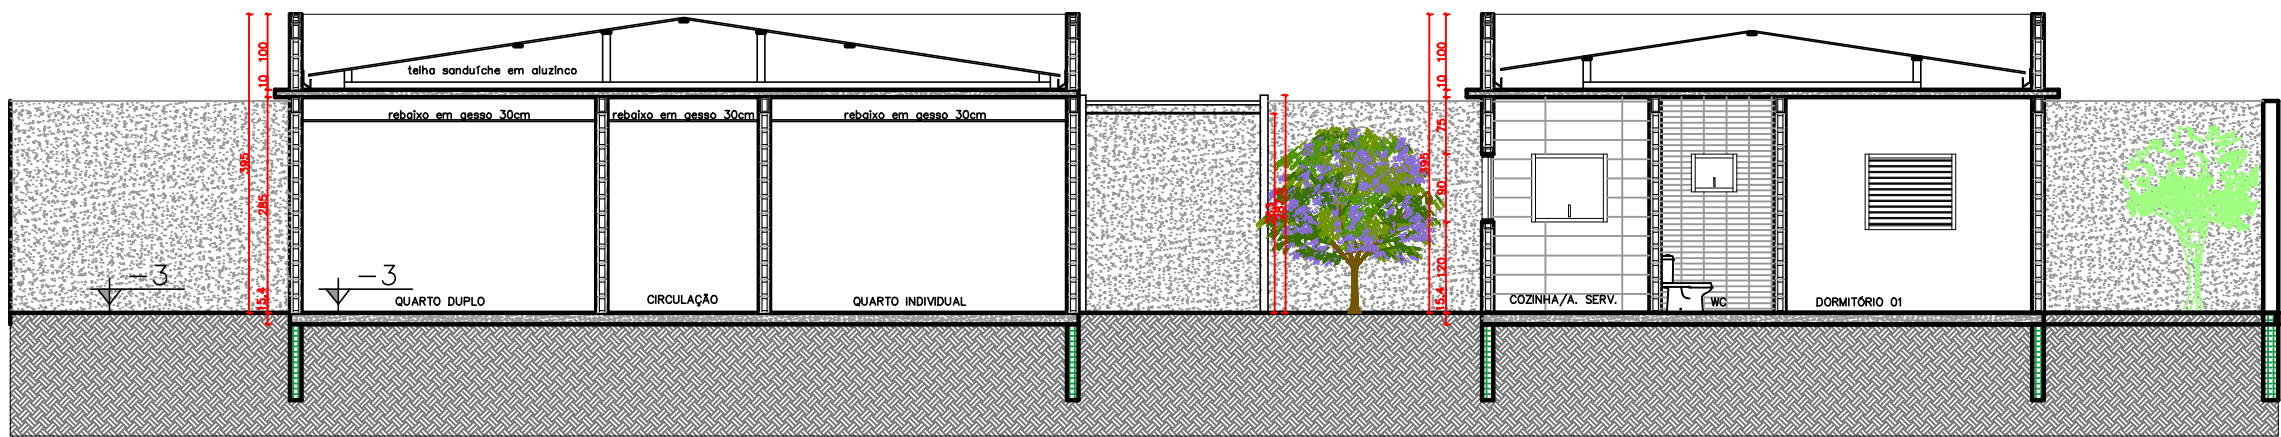


CORTE DD

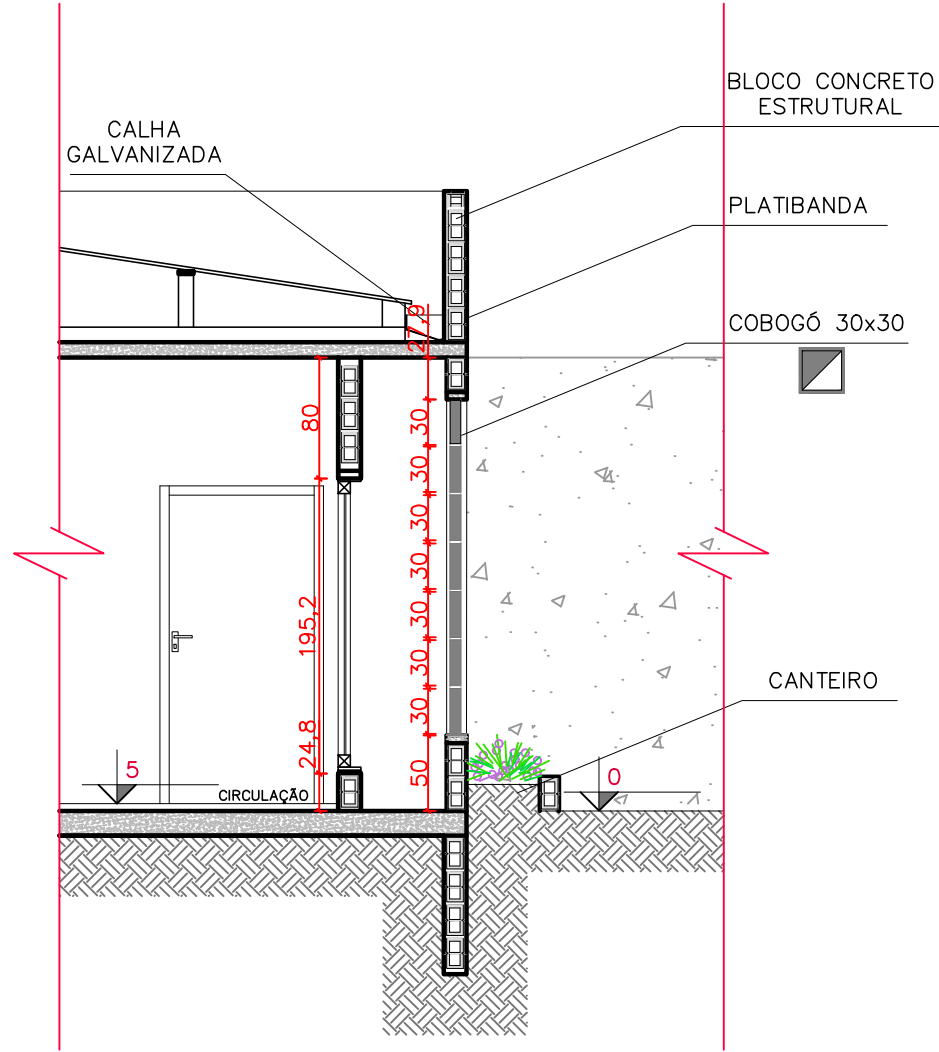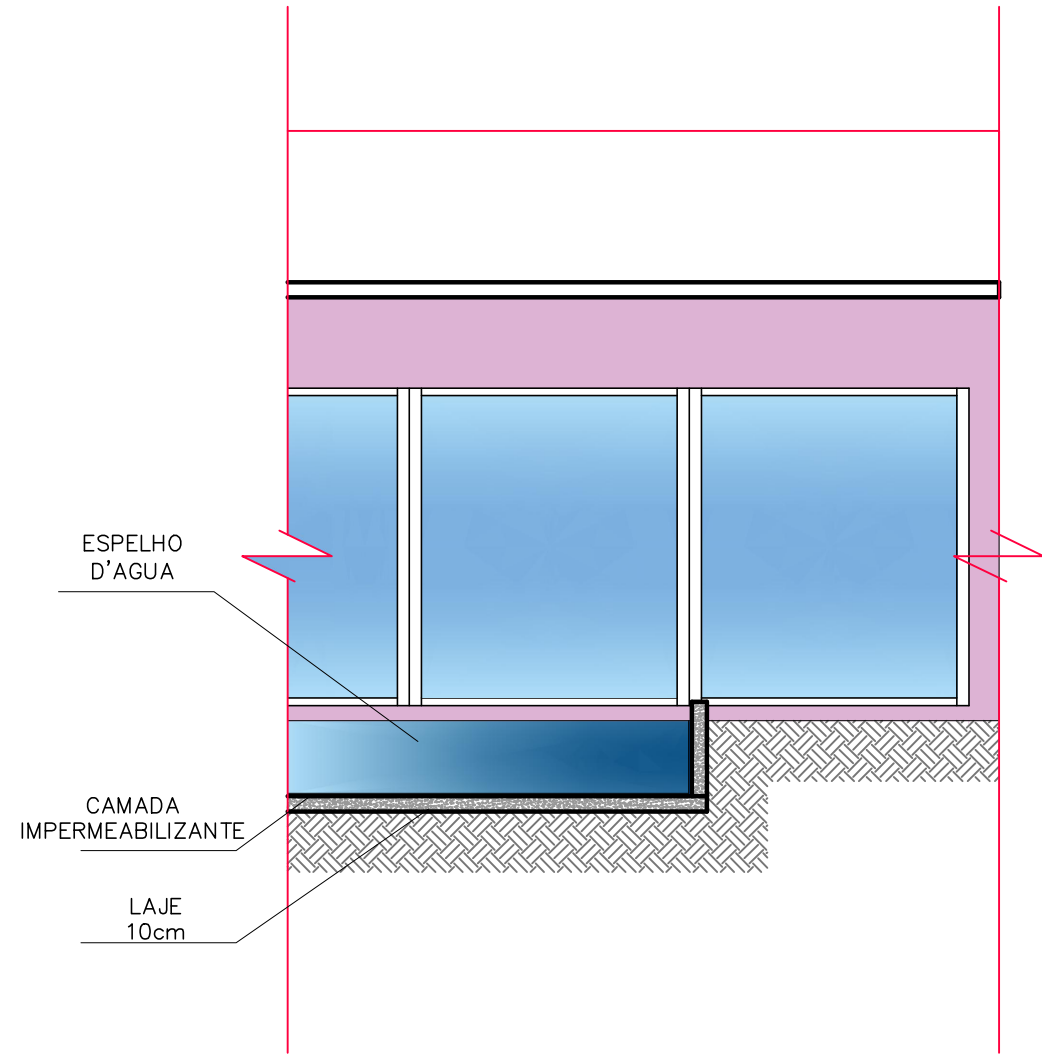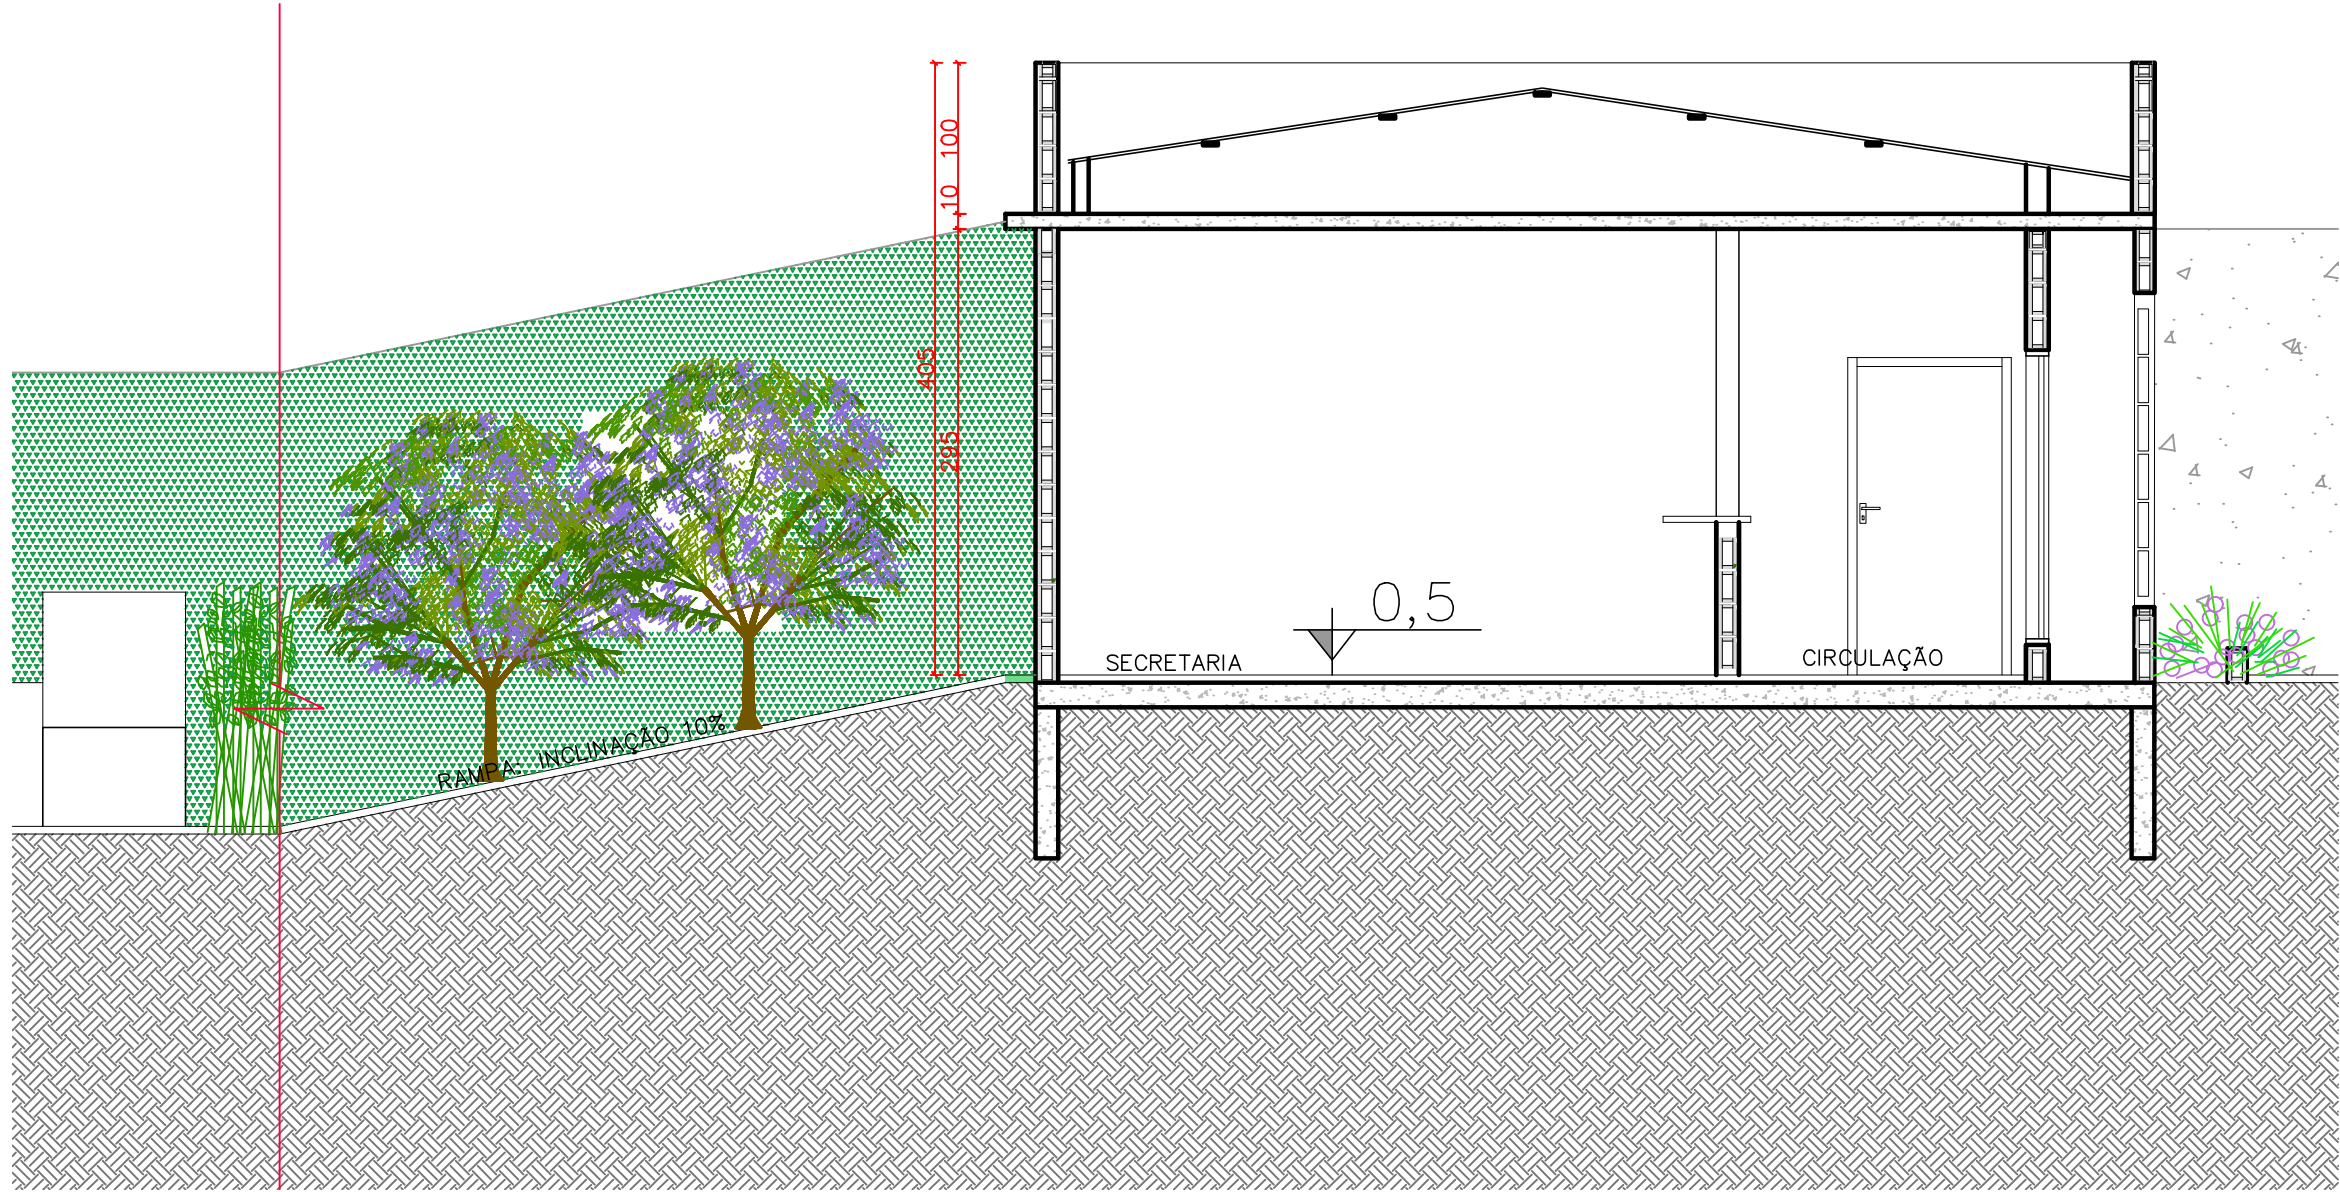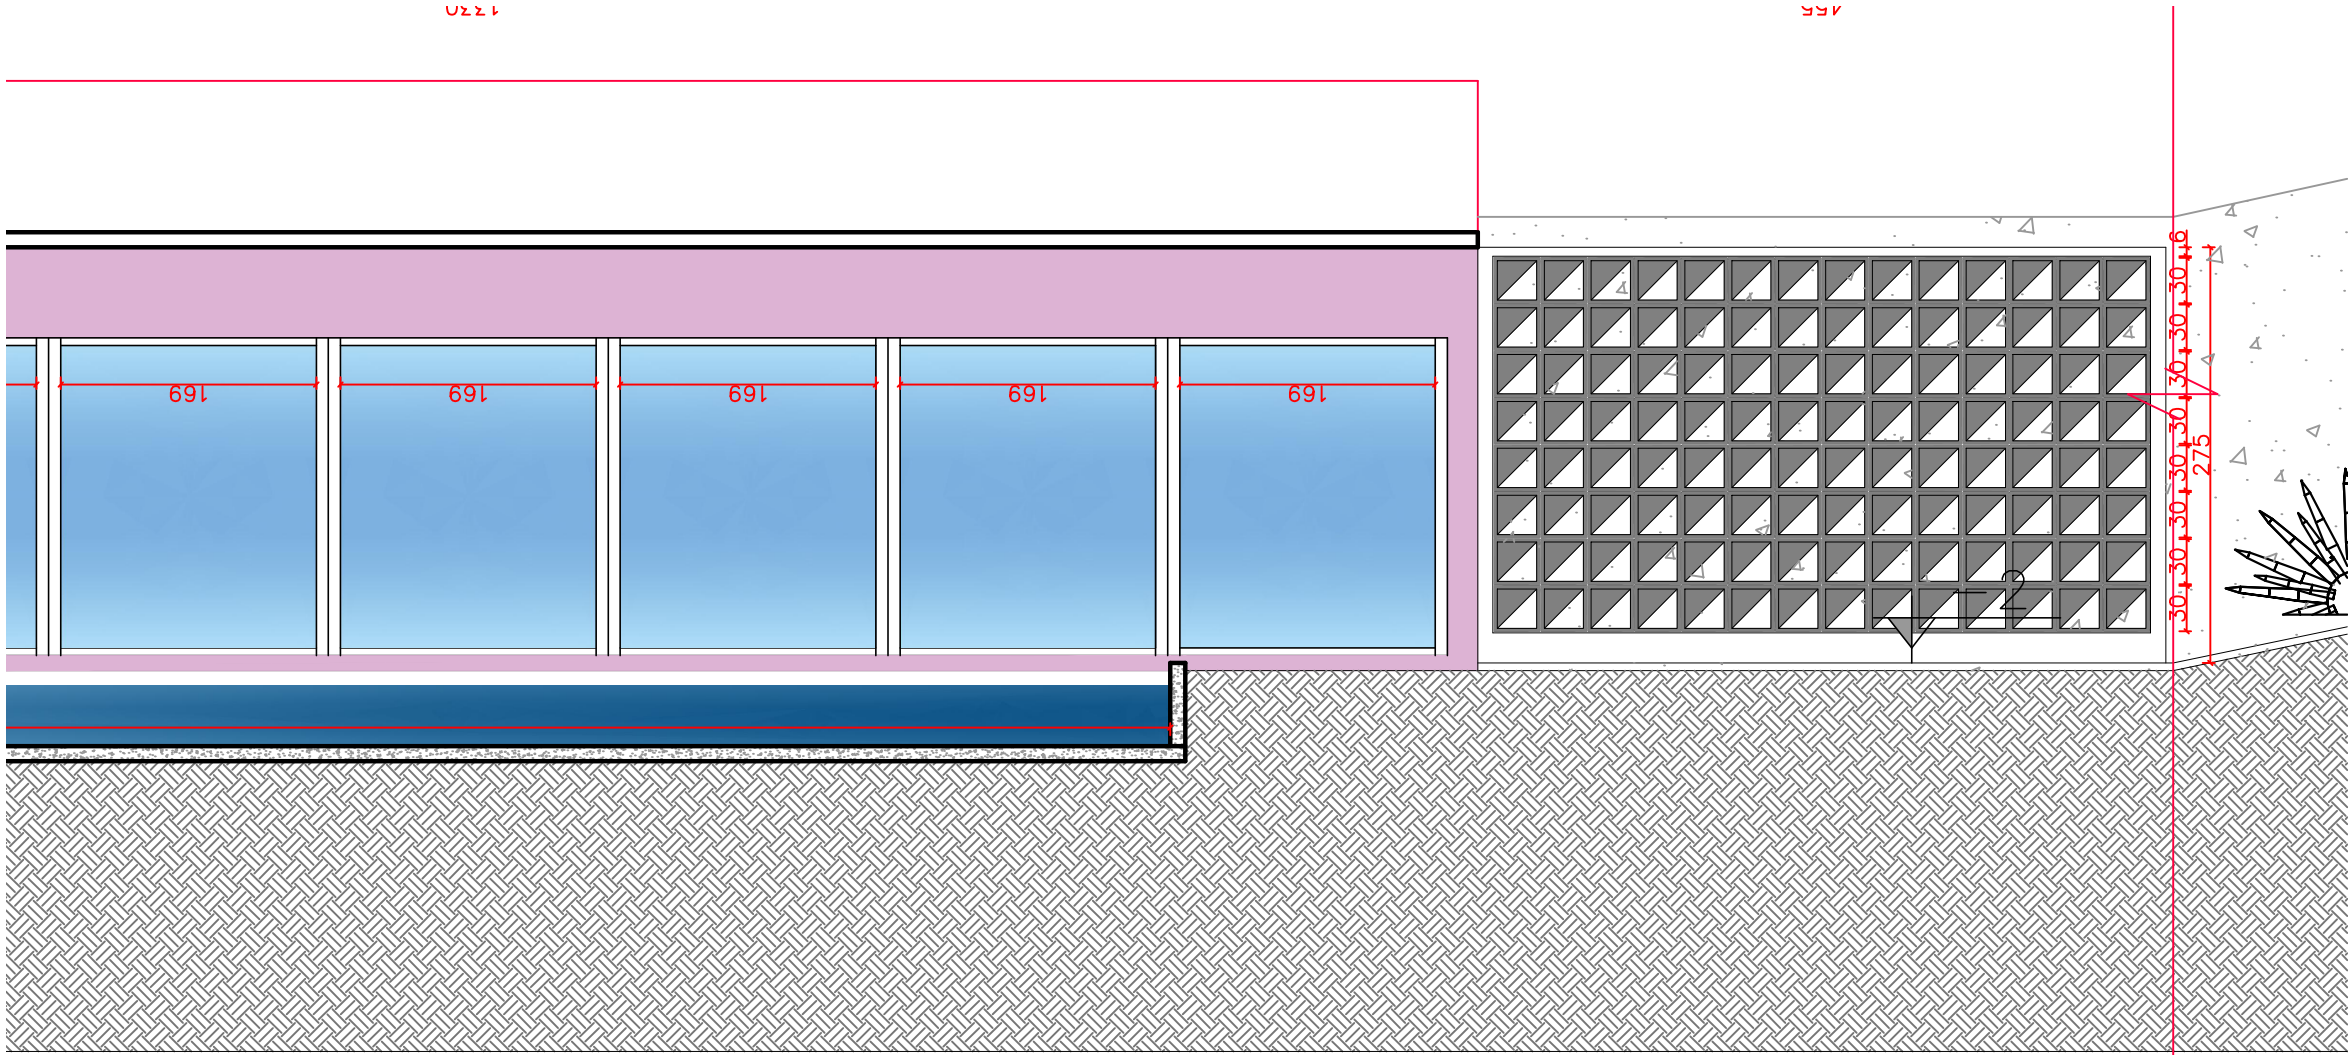

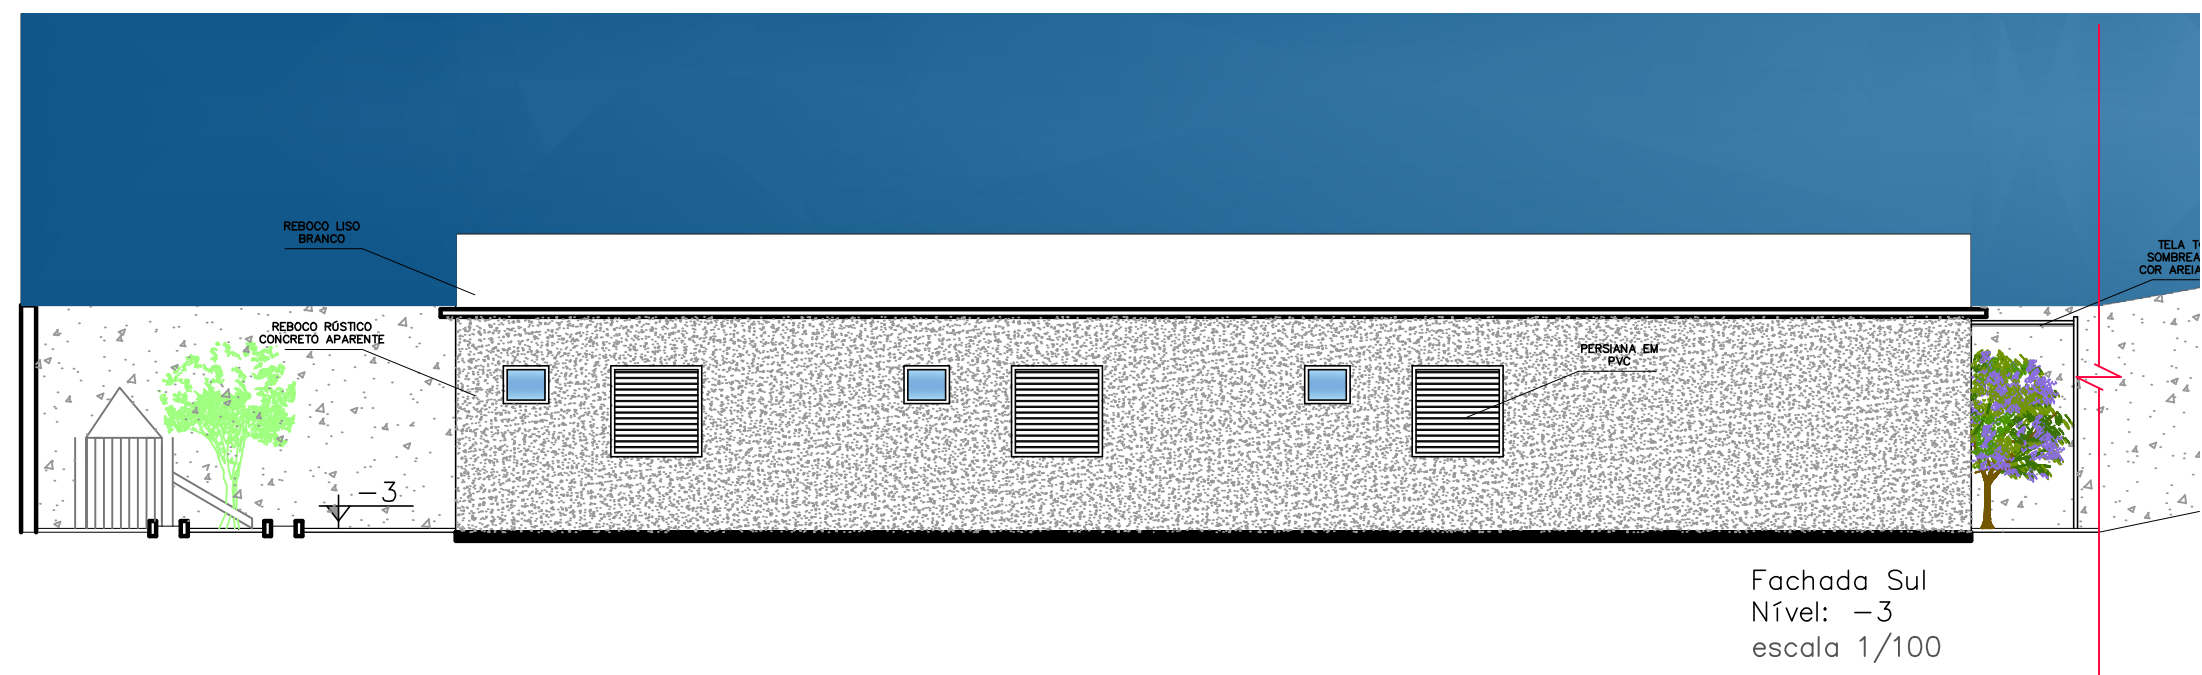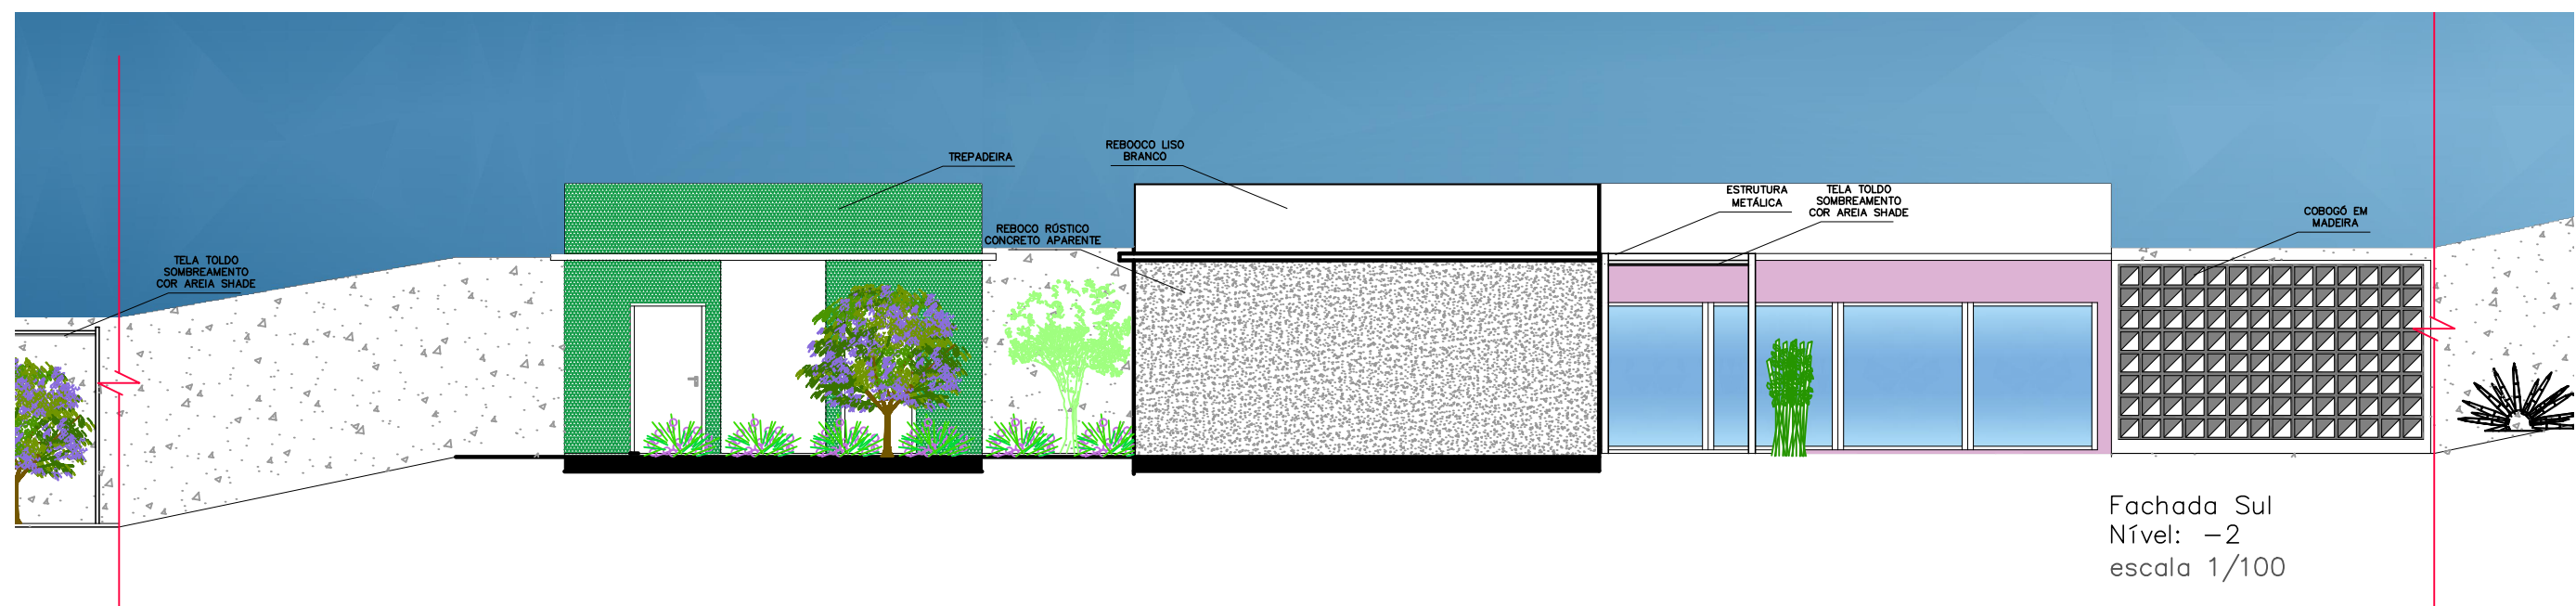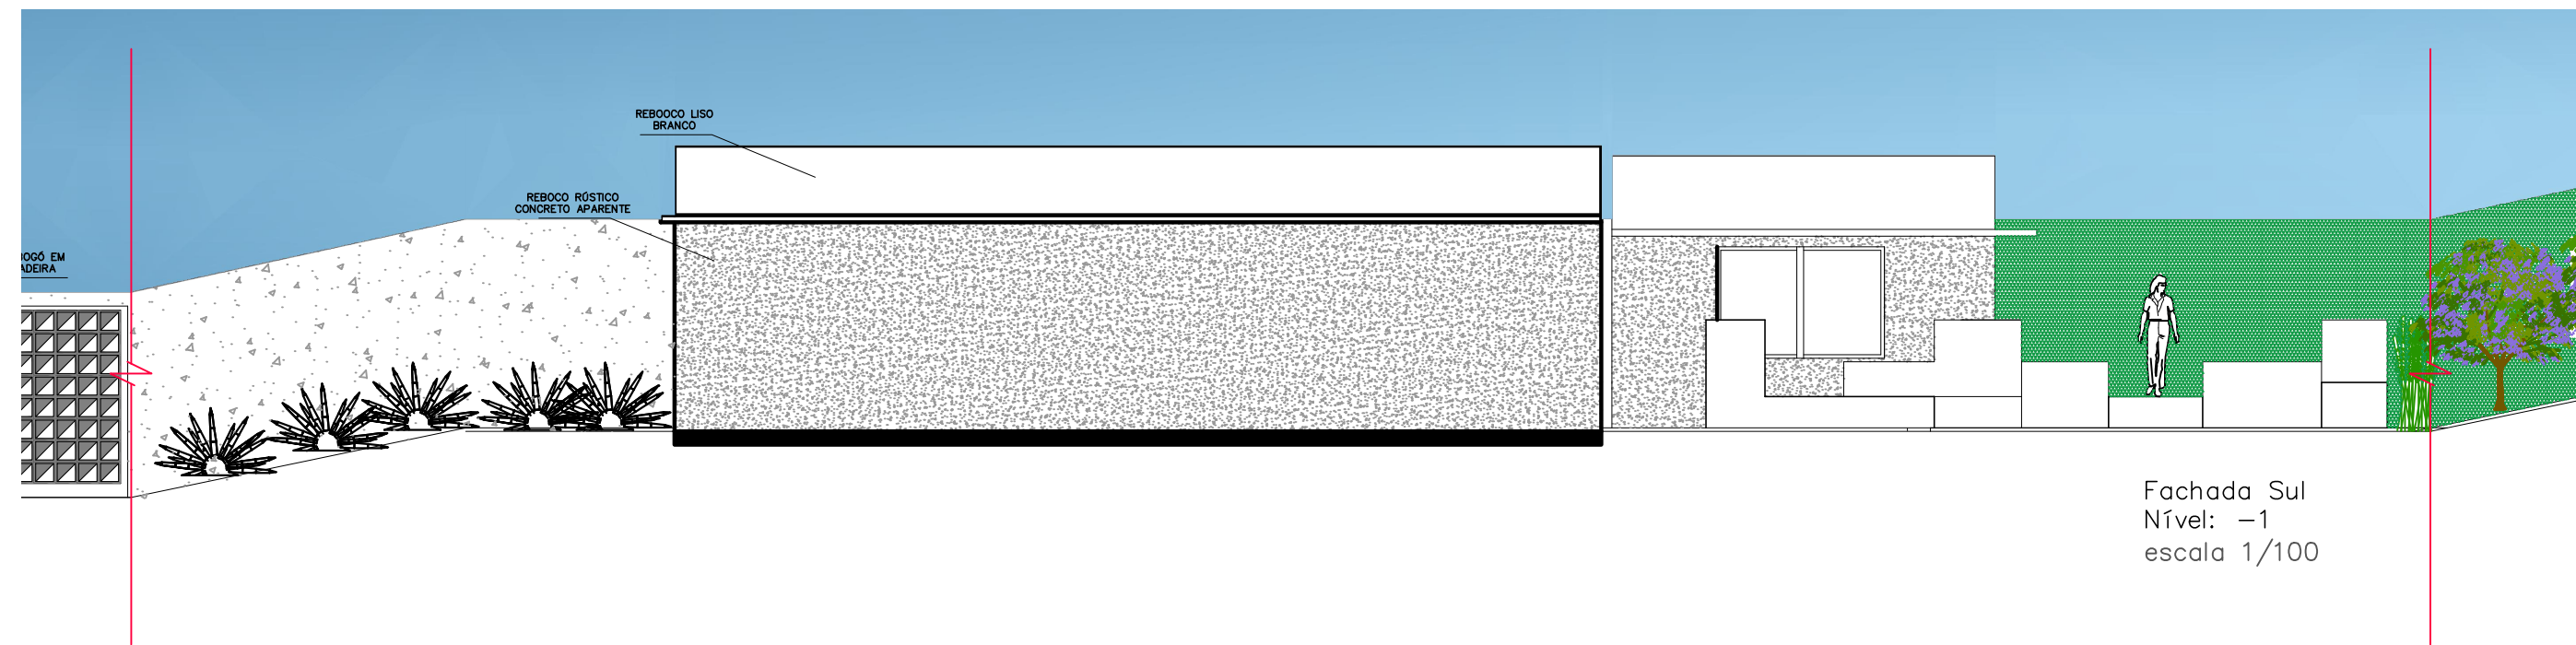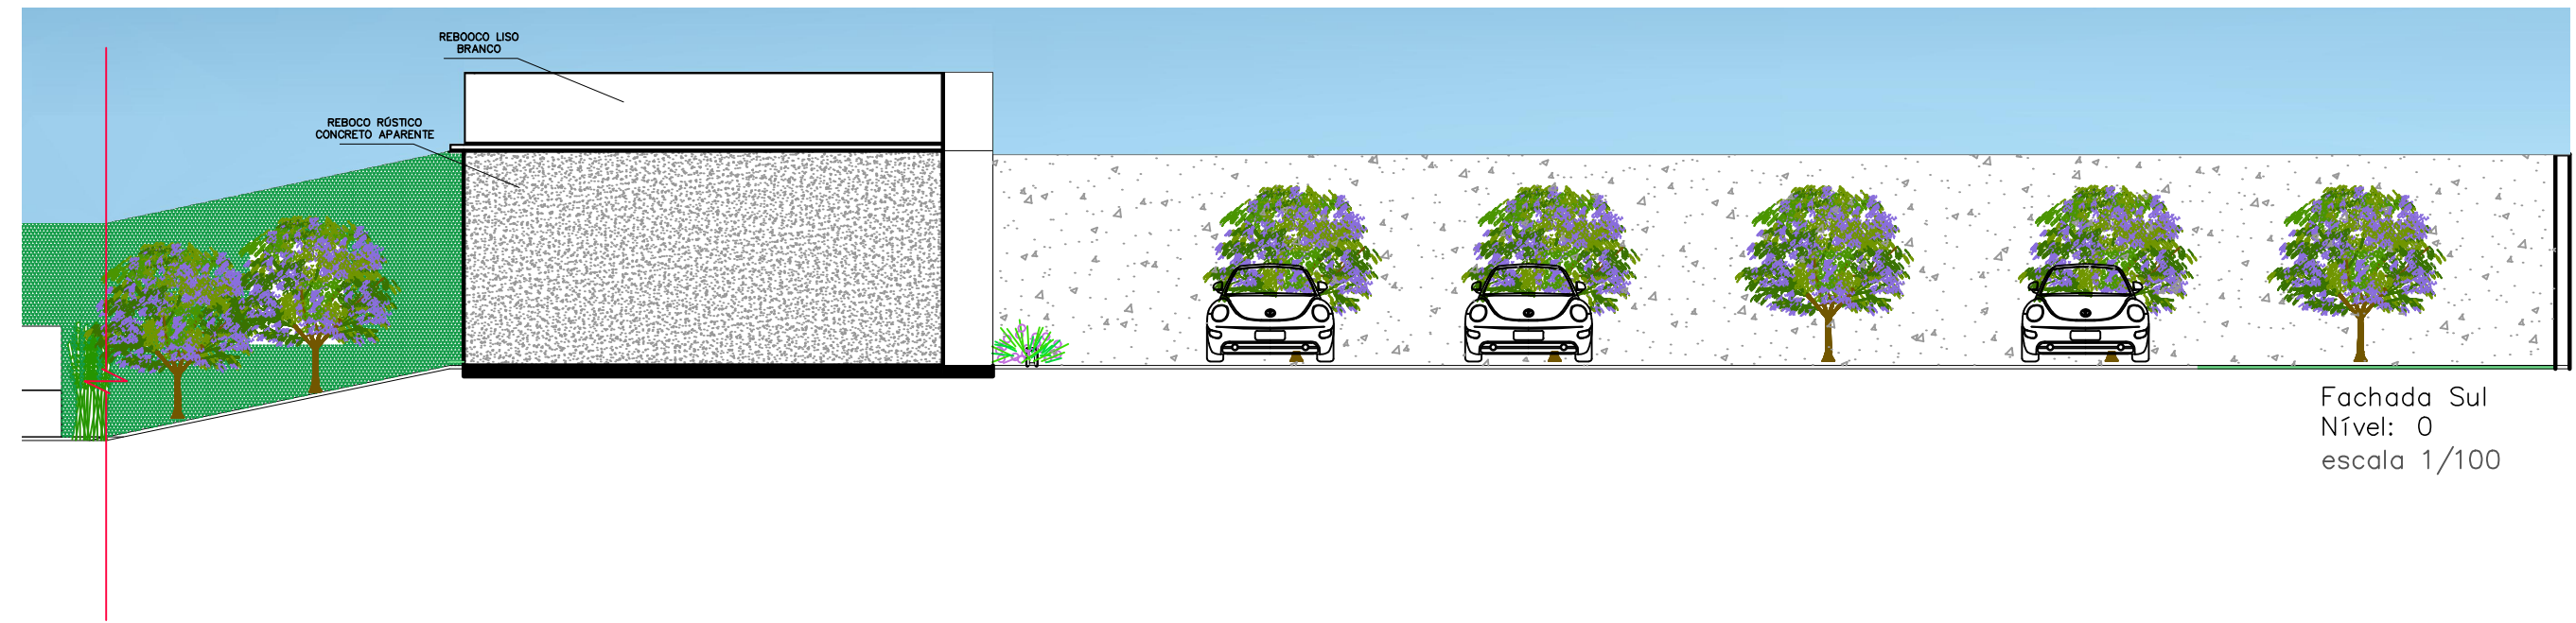


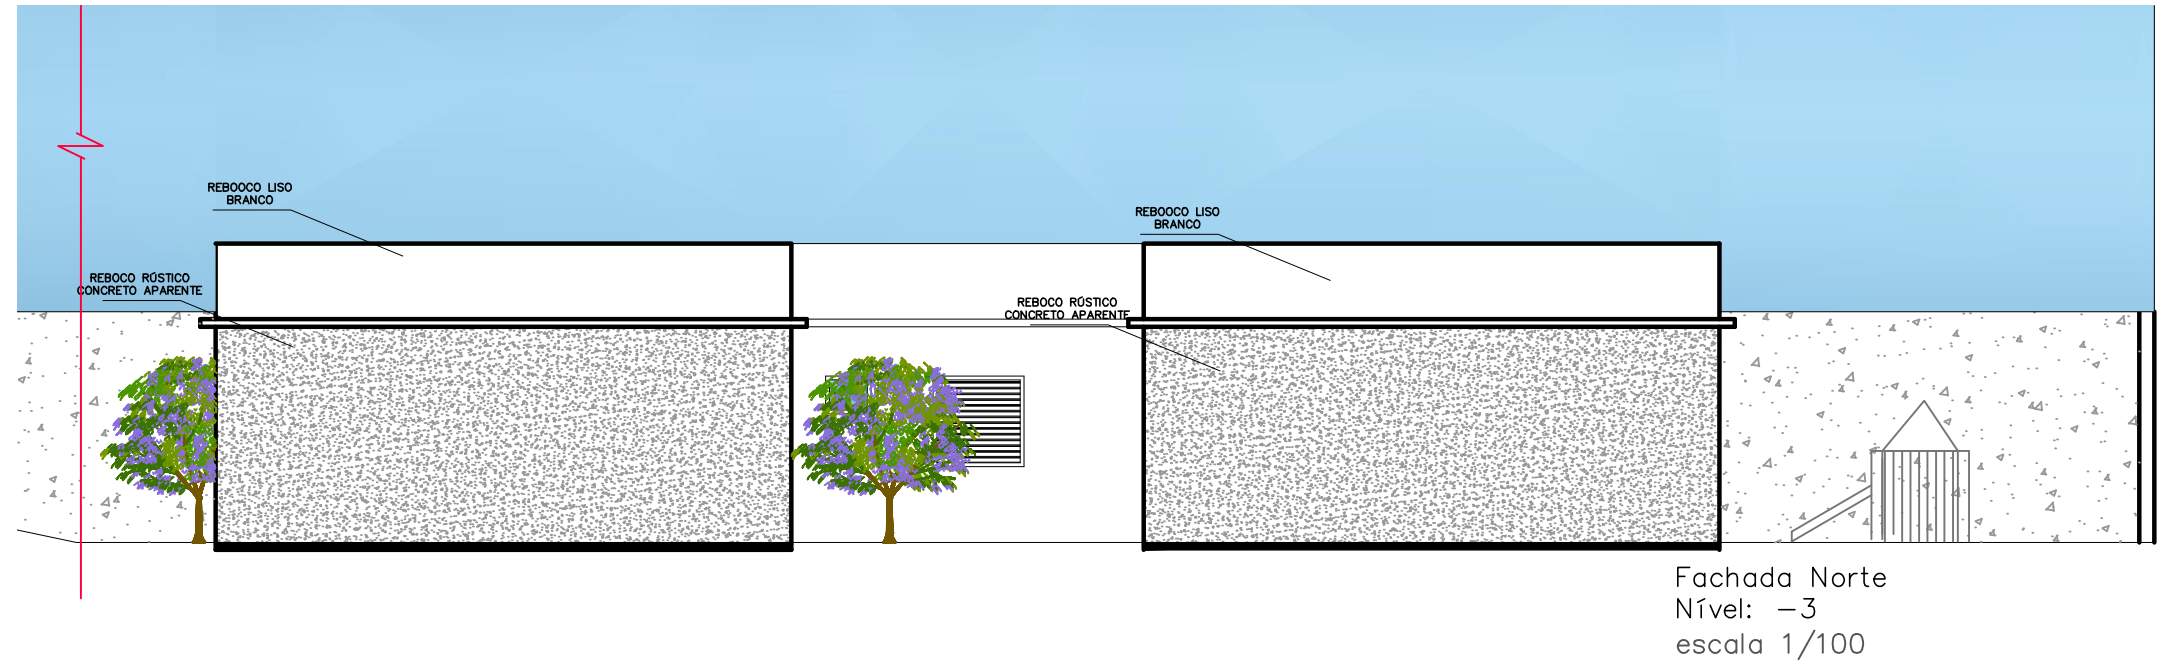

Fachada Norte
Nível: -3
escala 1/100

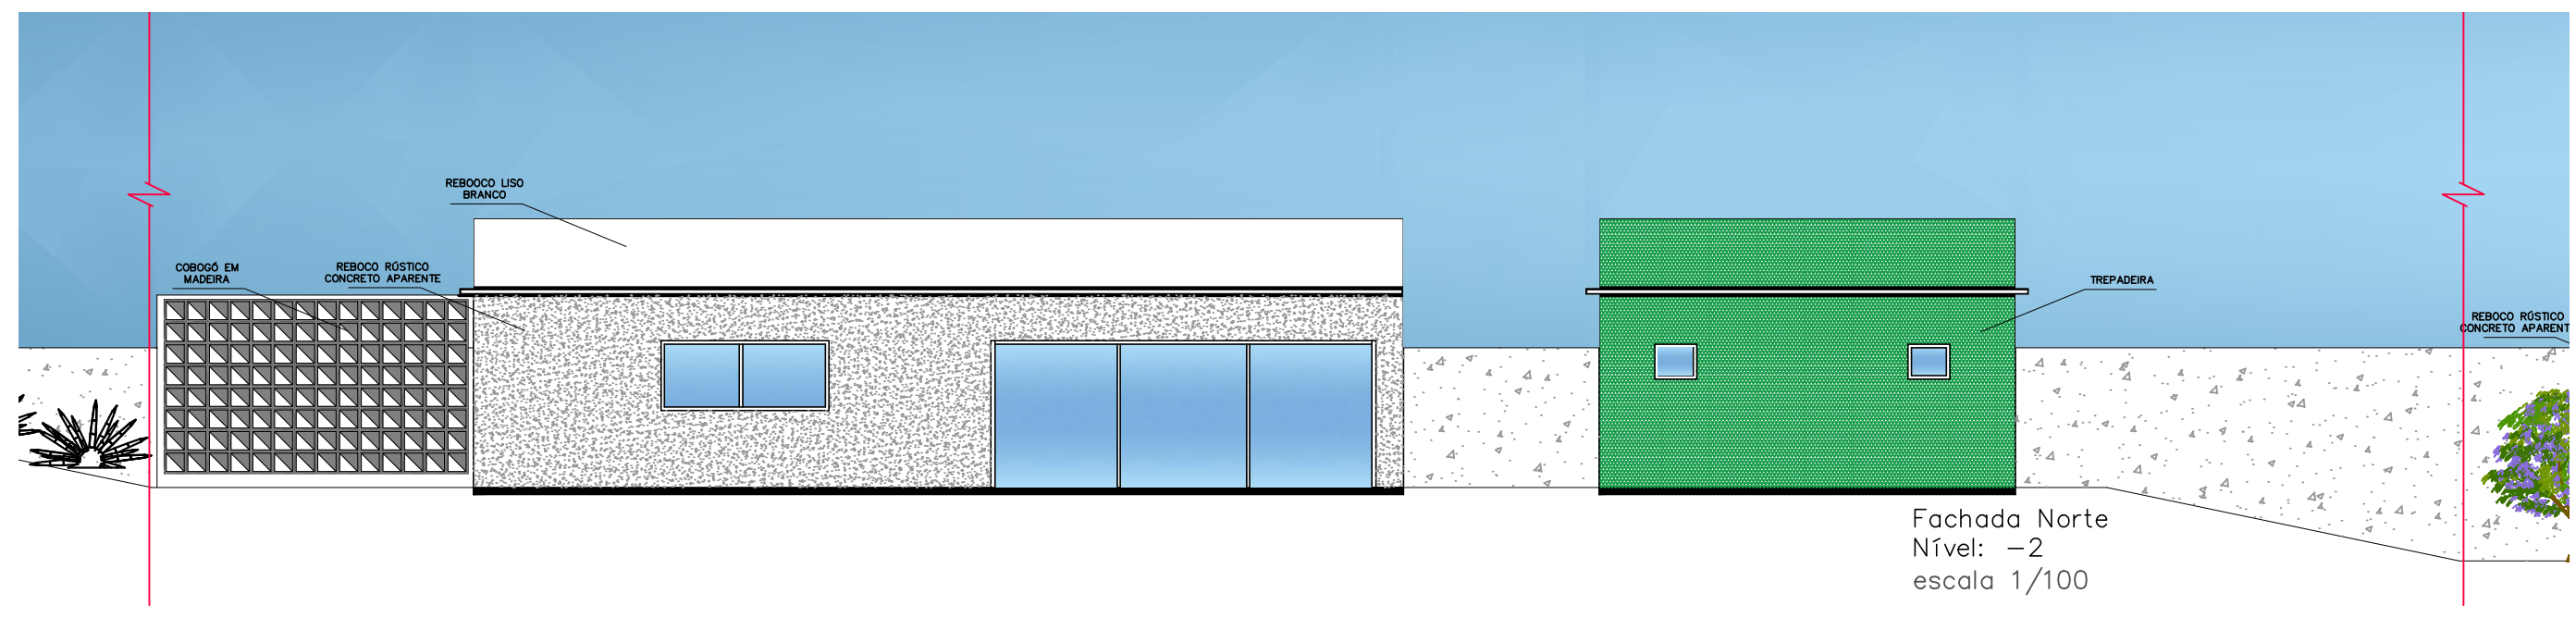


Fachada Norte
Nível: -2
escala 1/100

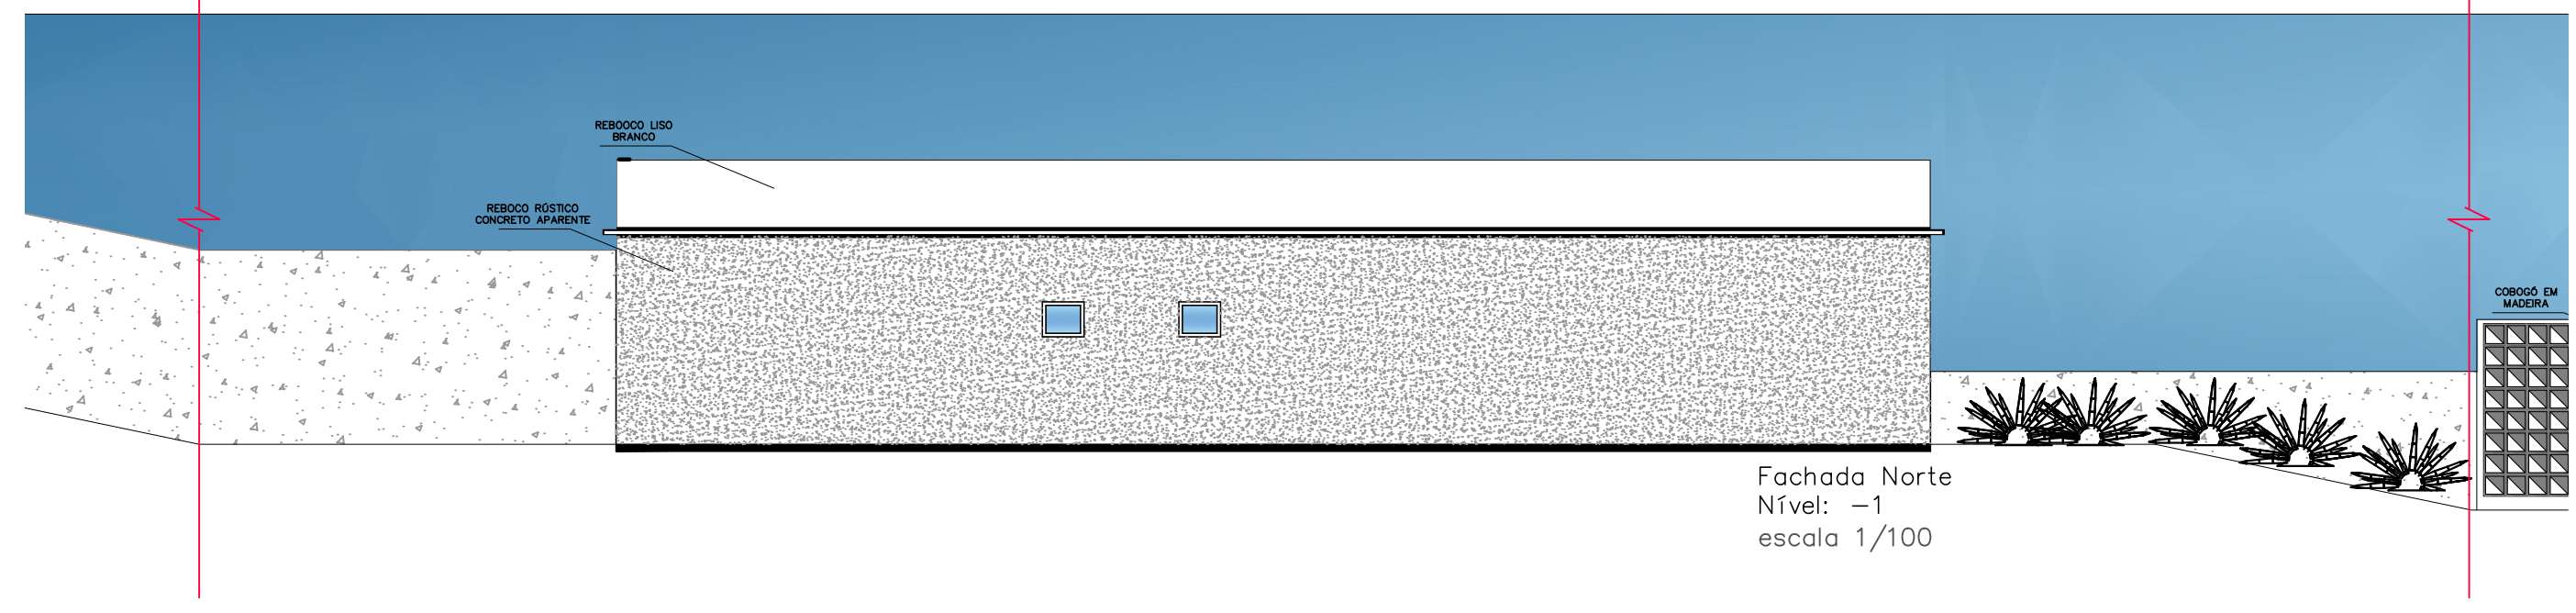

Fachada Norte
Nível: -1
escala 1/100




Fachada Norte
Nível: 0
escala 1/100

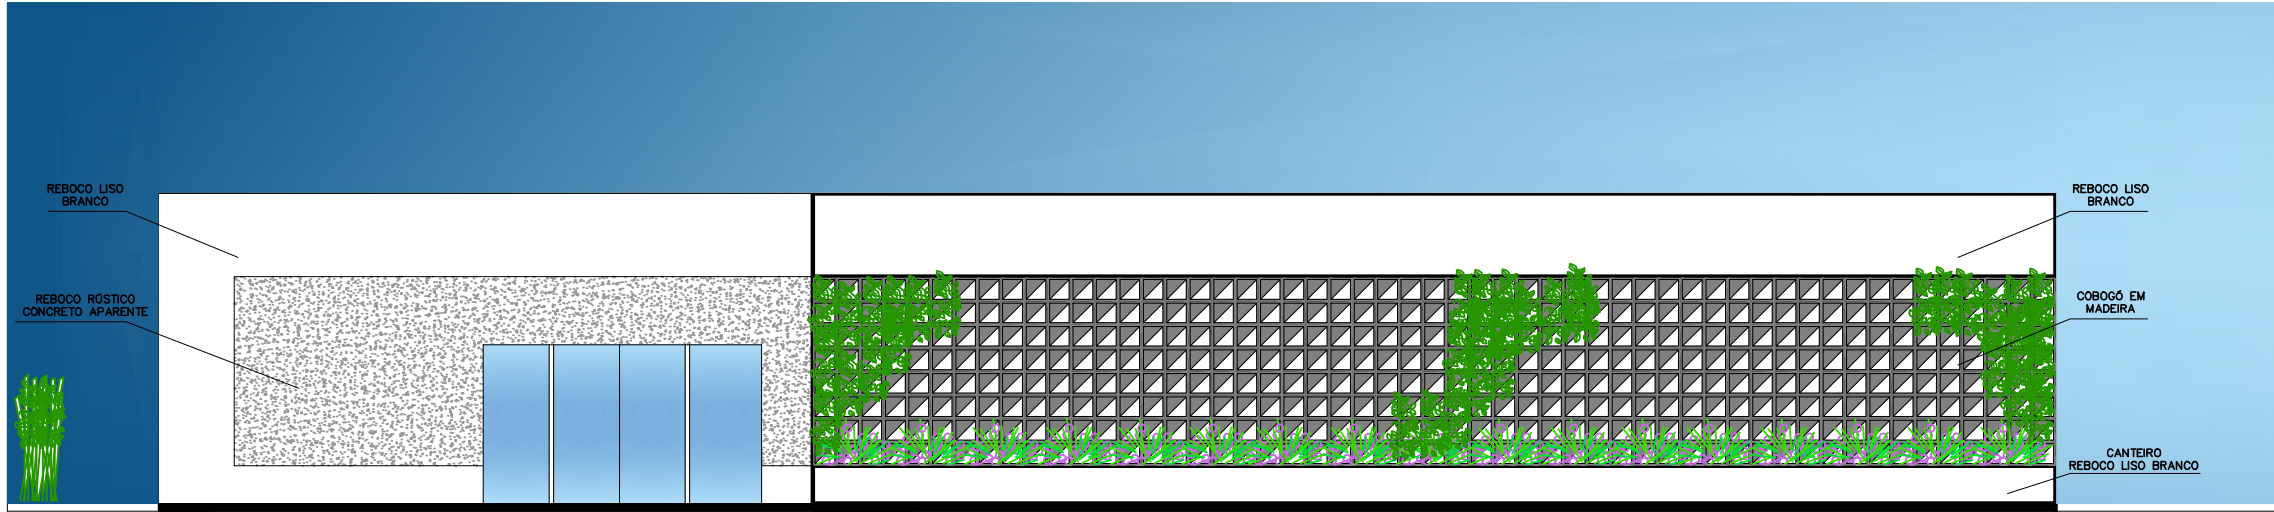

FACHADA LESTE



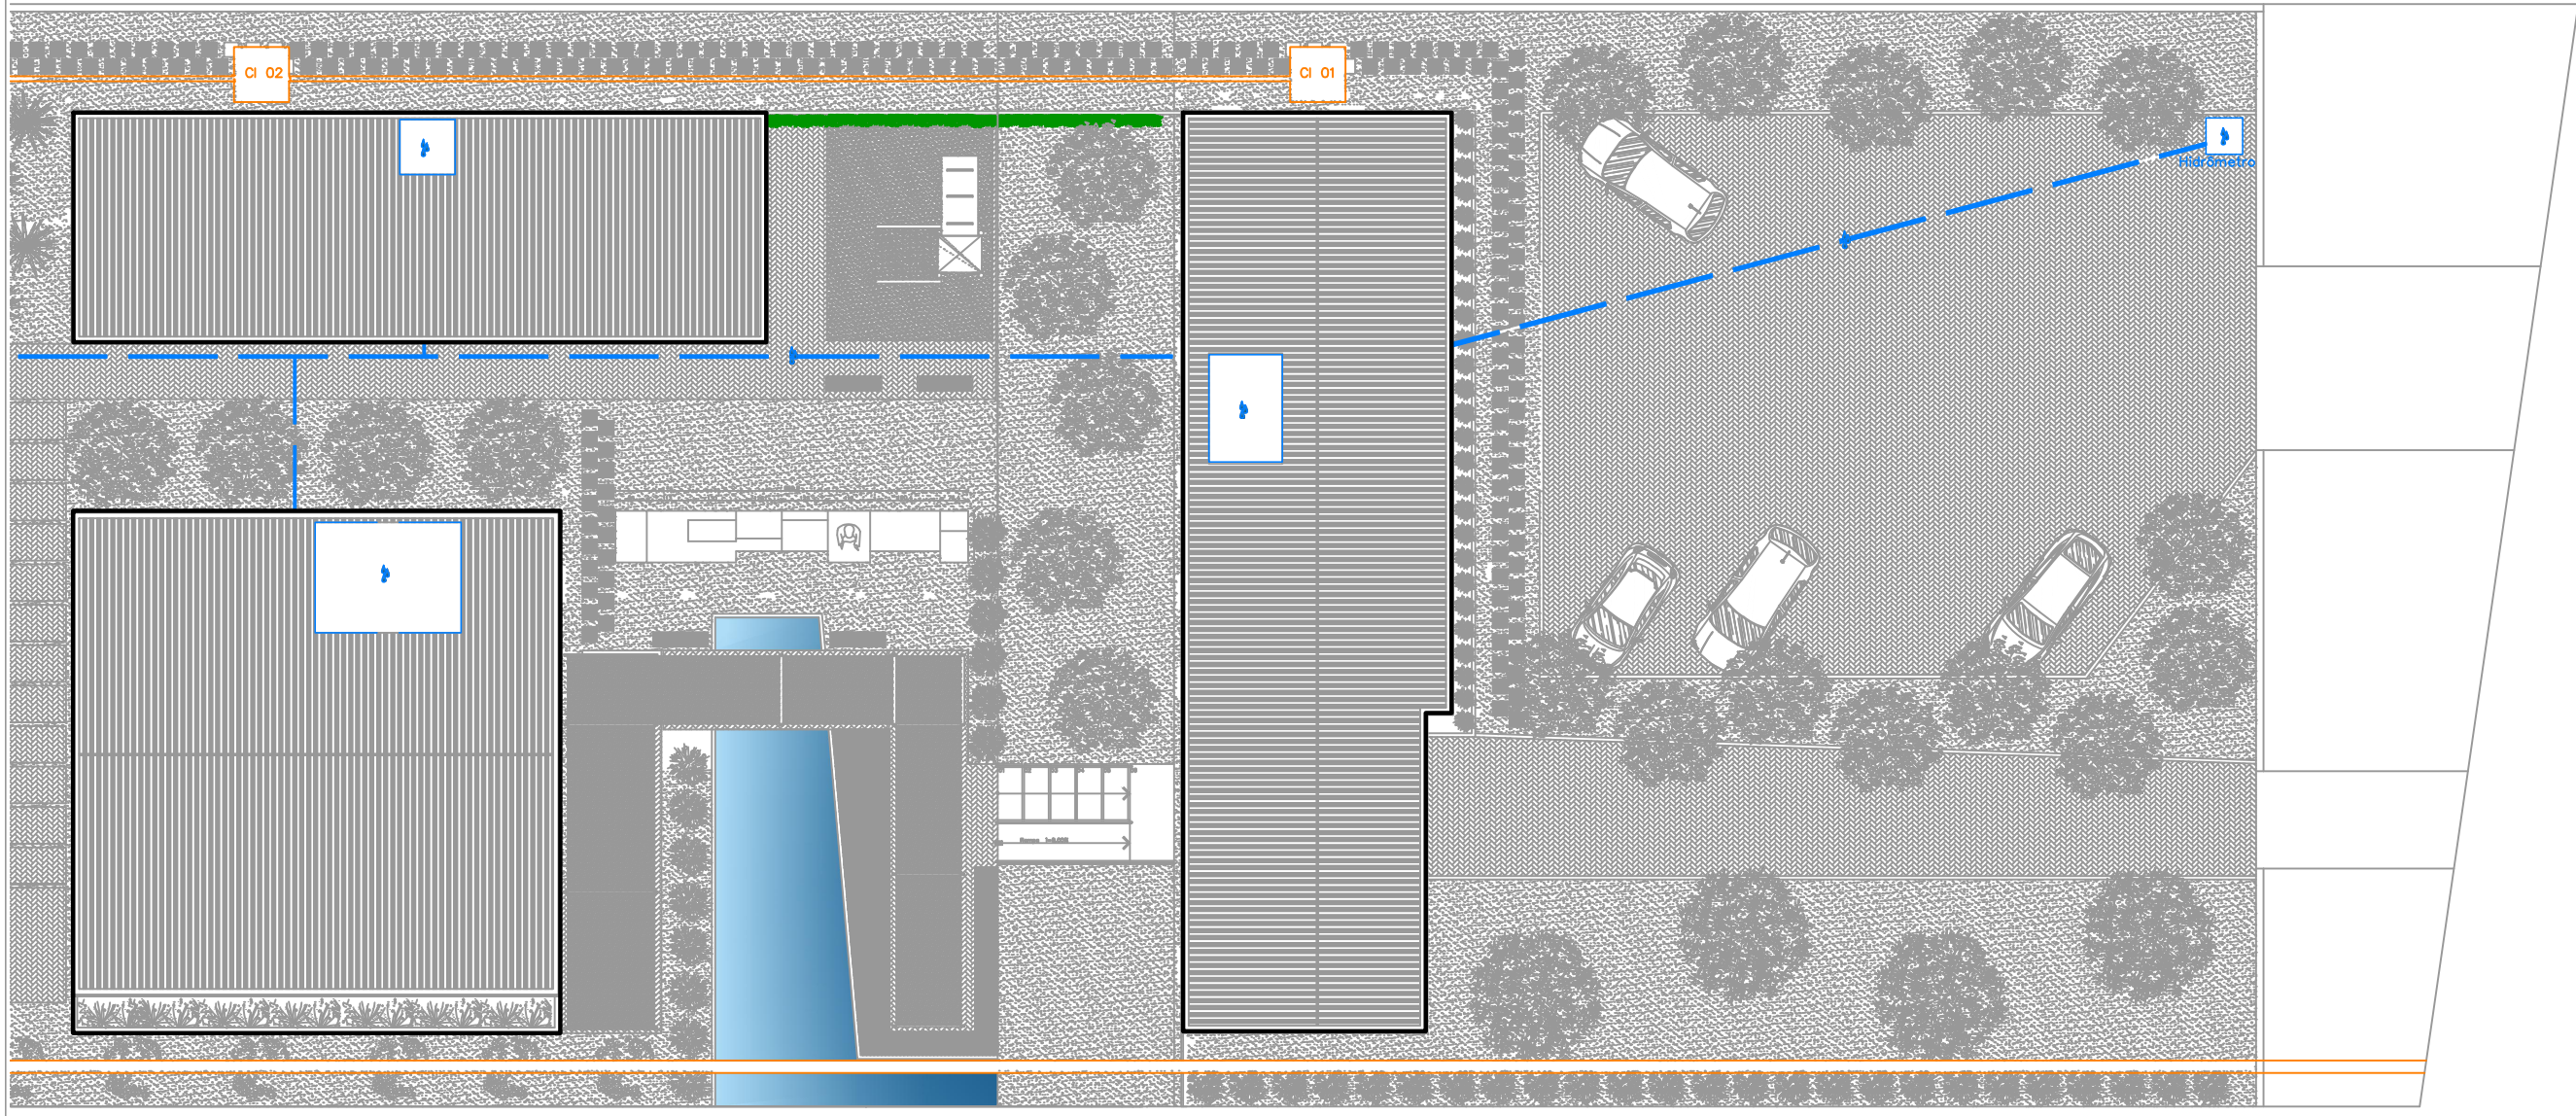

Planta Hidrossanitária
escala 1/200

